

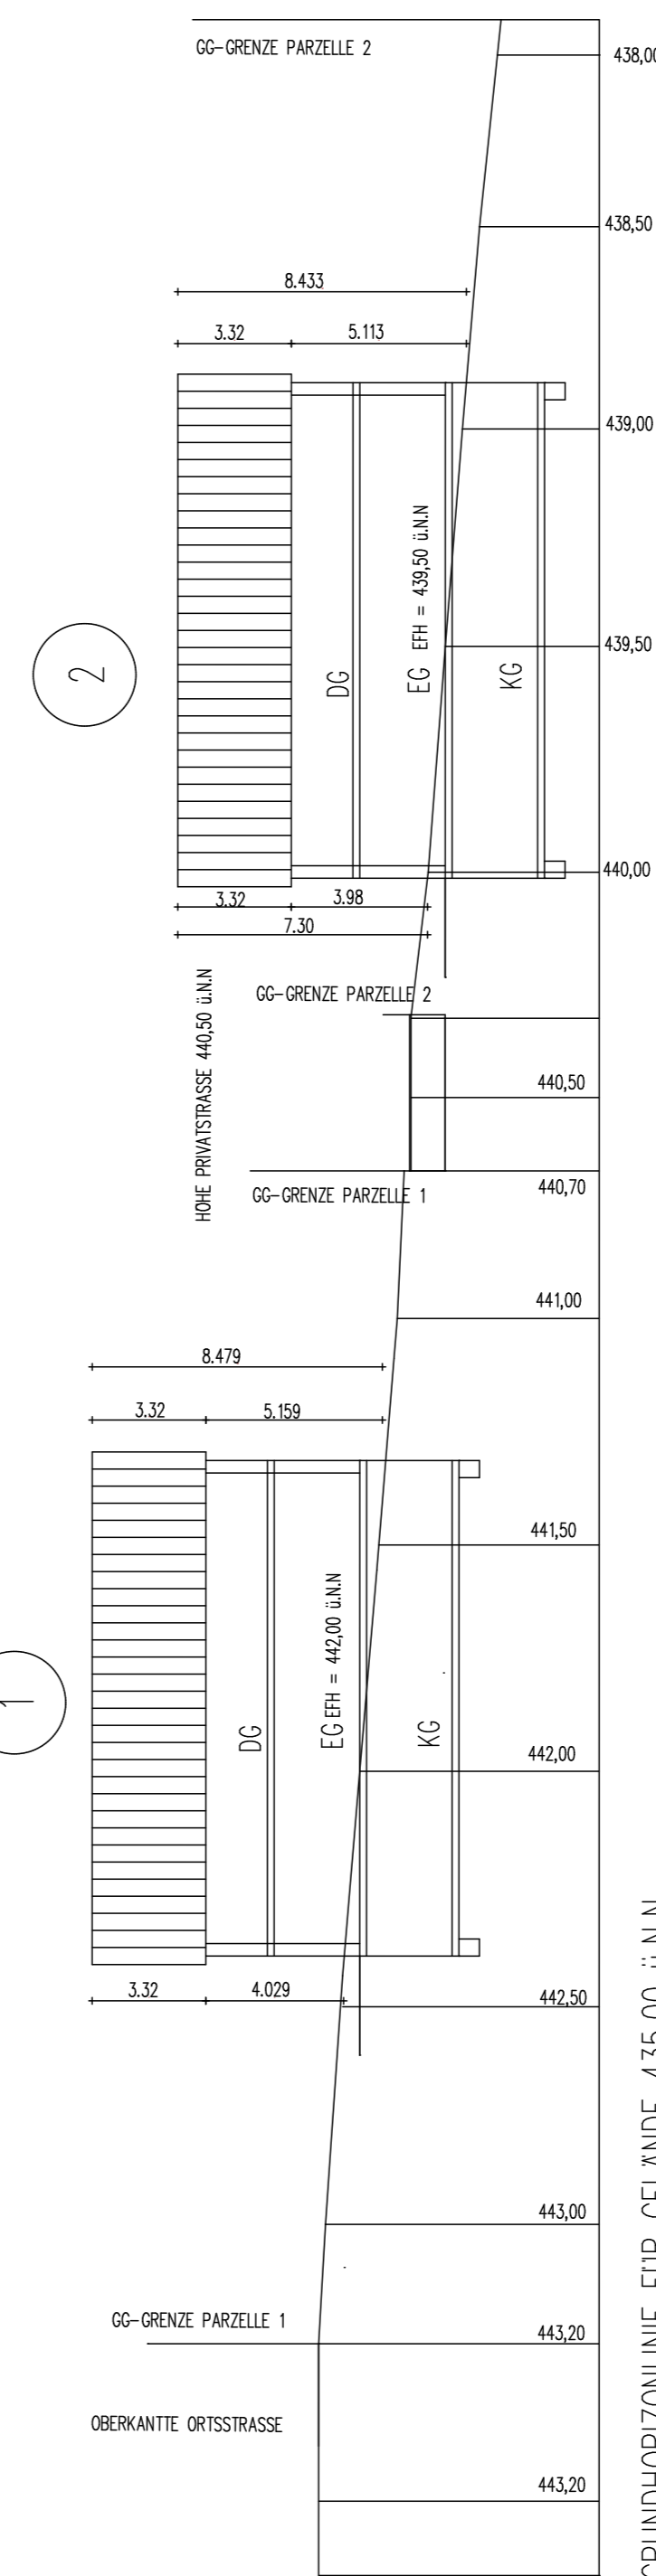


4. HÖHEN - UND STRASSENPLAN : BEBAUUNGSPLAN "SALMANSKIRCHEN I" M 1 : 200

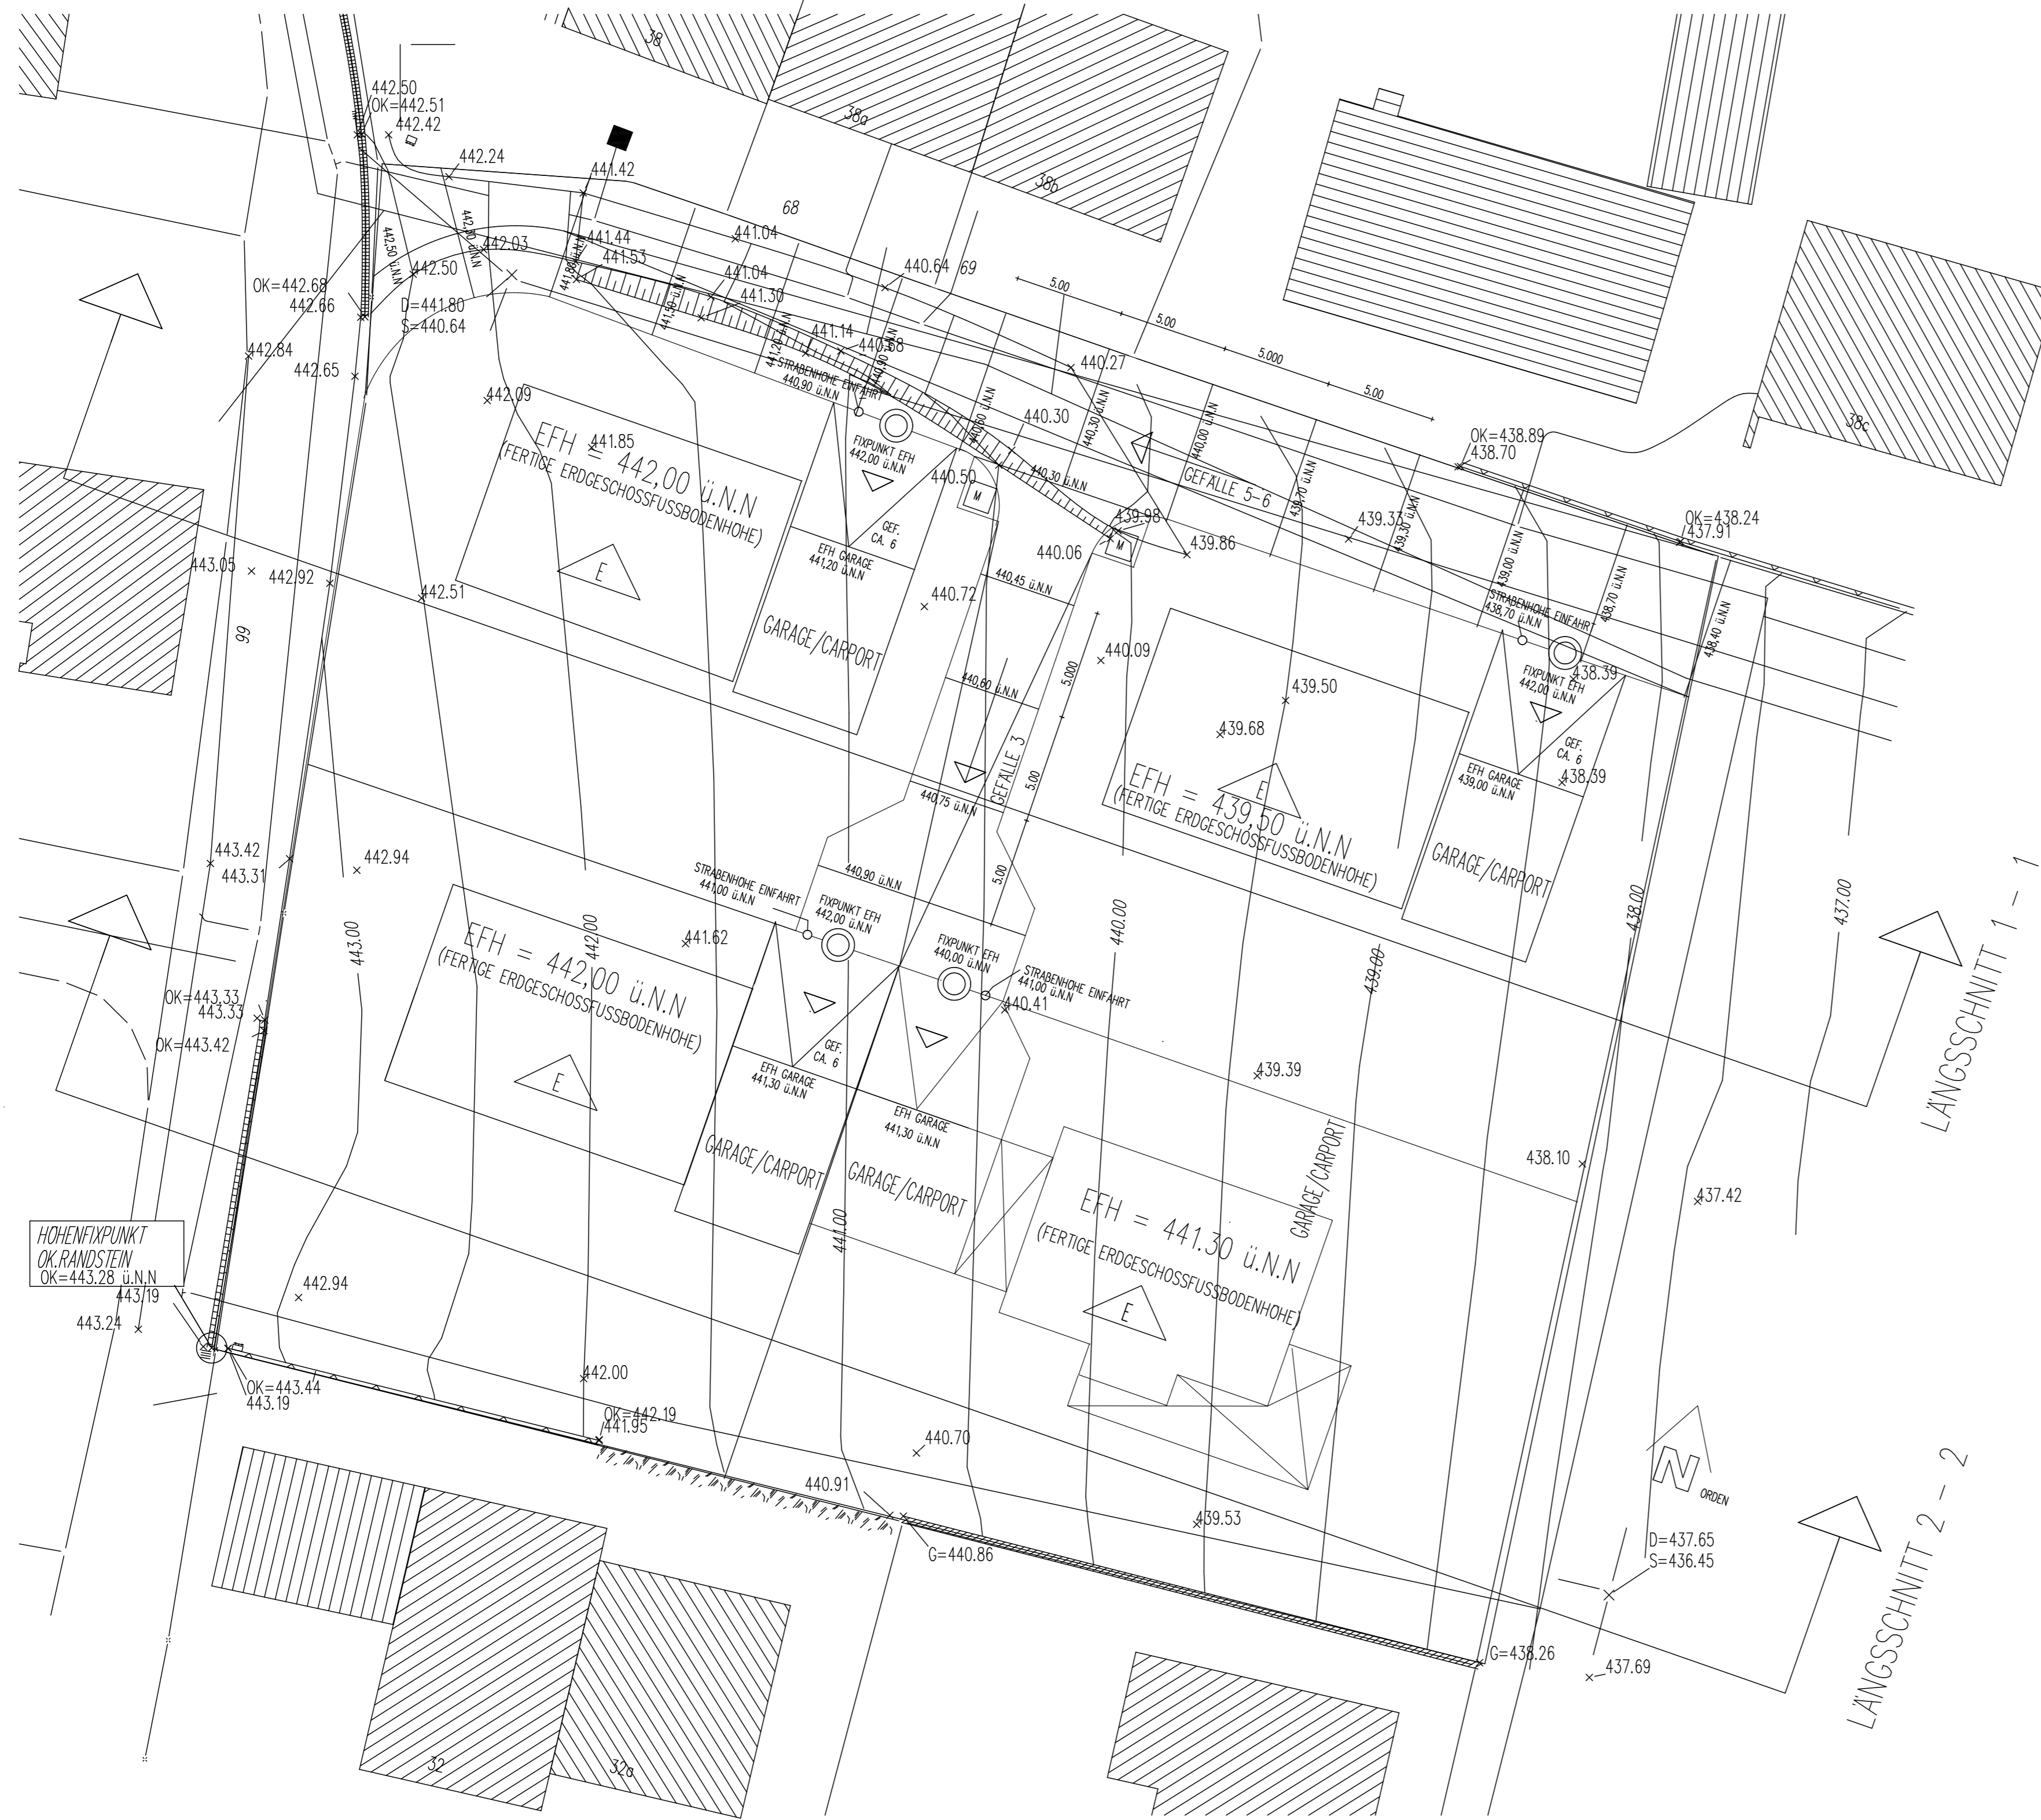

GRUNDHORIZONLIE FÜR GELANDE 435,00 ü.N.N.
DARSTELLUNG DES GELANDEVERLAUFES PARZELLE 1 UND 2 BEI EINER WANDHOHE VON 4,50 m GEMESSEN AB EFH ü.N.N. DES JEWEILIGEN GEBÄUDES
GEBÄUDE MIT MAX. LÄNGENABMESSUNGEN UND EINER MAX. DACHNEIGUNG VON 35 GRAD. GELANDELANGSSCHNITT 1-1 MASZTAB 1 : 200

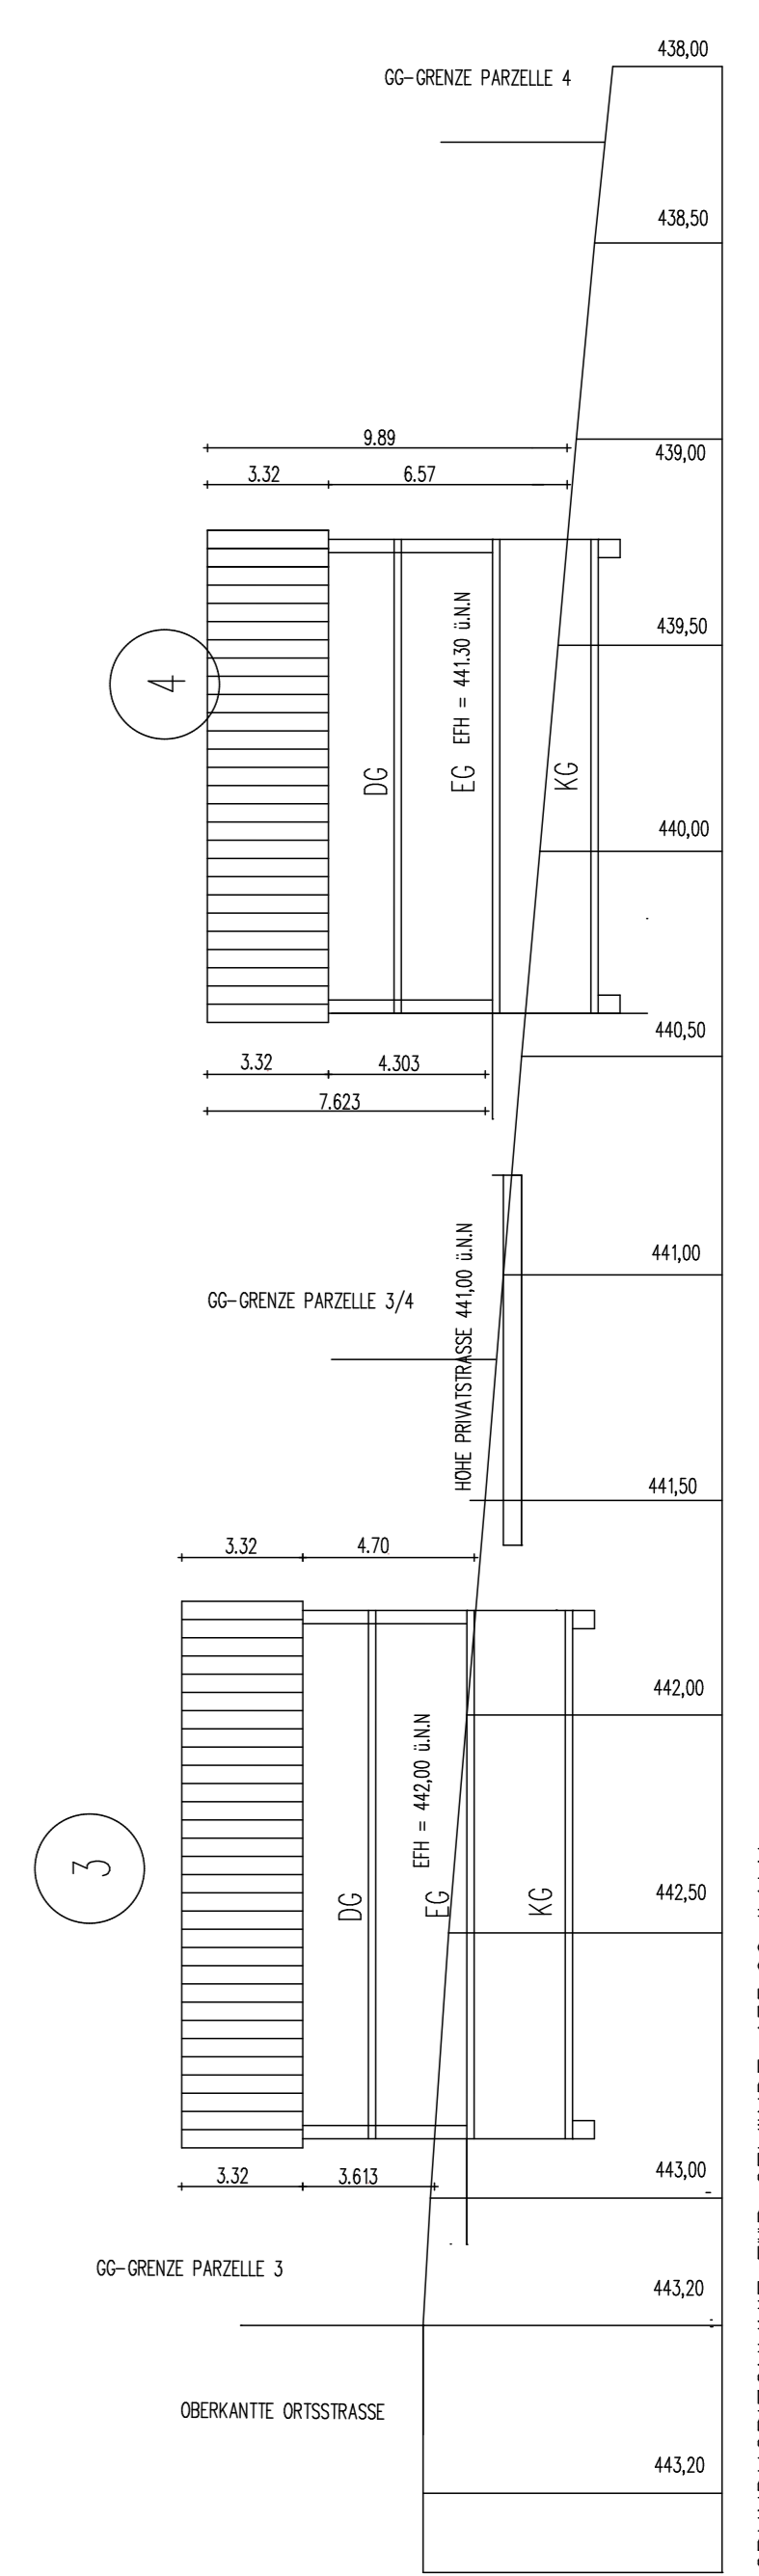

GRUNDHORIZONLIE FÜR GELANDE 435,00 ü.N.N.
DARSTELLUNG DES GELANDEVERLAUFES PARZELLE 3 UND 4 BEI EINER WANDHOHE VON 4,50 m GEMESSEN AB EFH ü.N.N. DES JEWEILIGEN GEBÄUDES
GEBÄUDE MIT MAX. LÄNGENABMESSUNGEN UND EINER MAX. DACHNEIGUNG VON 35 GRAD. GELANDELANGSSCHNITT 2-2 MASZTAB 1 : 200