


- Baustrecke
- - - Umleitungsstrecke\_Einfahrt Mü38 West
- - - Umleitungsstrecke\_Einfahrt St2091 Nord

## Übersichtslageplan

AG: Landkreis Mühldorf a. Inn

BV: Ausbau der Kreisstraße Mü 38 BA2, Münchner Straße in Ampfing  
Einbahnstraßenregelungs-Vorschlag A

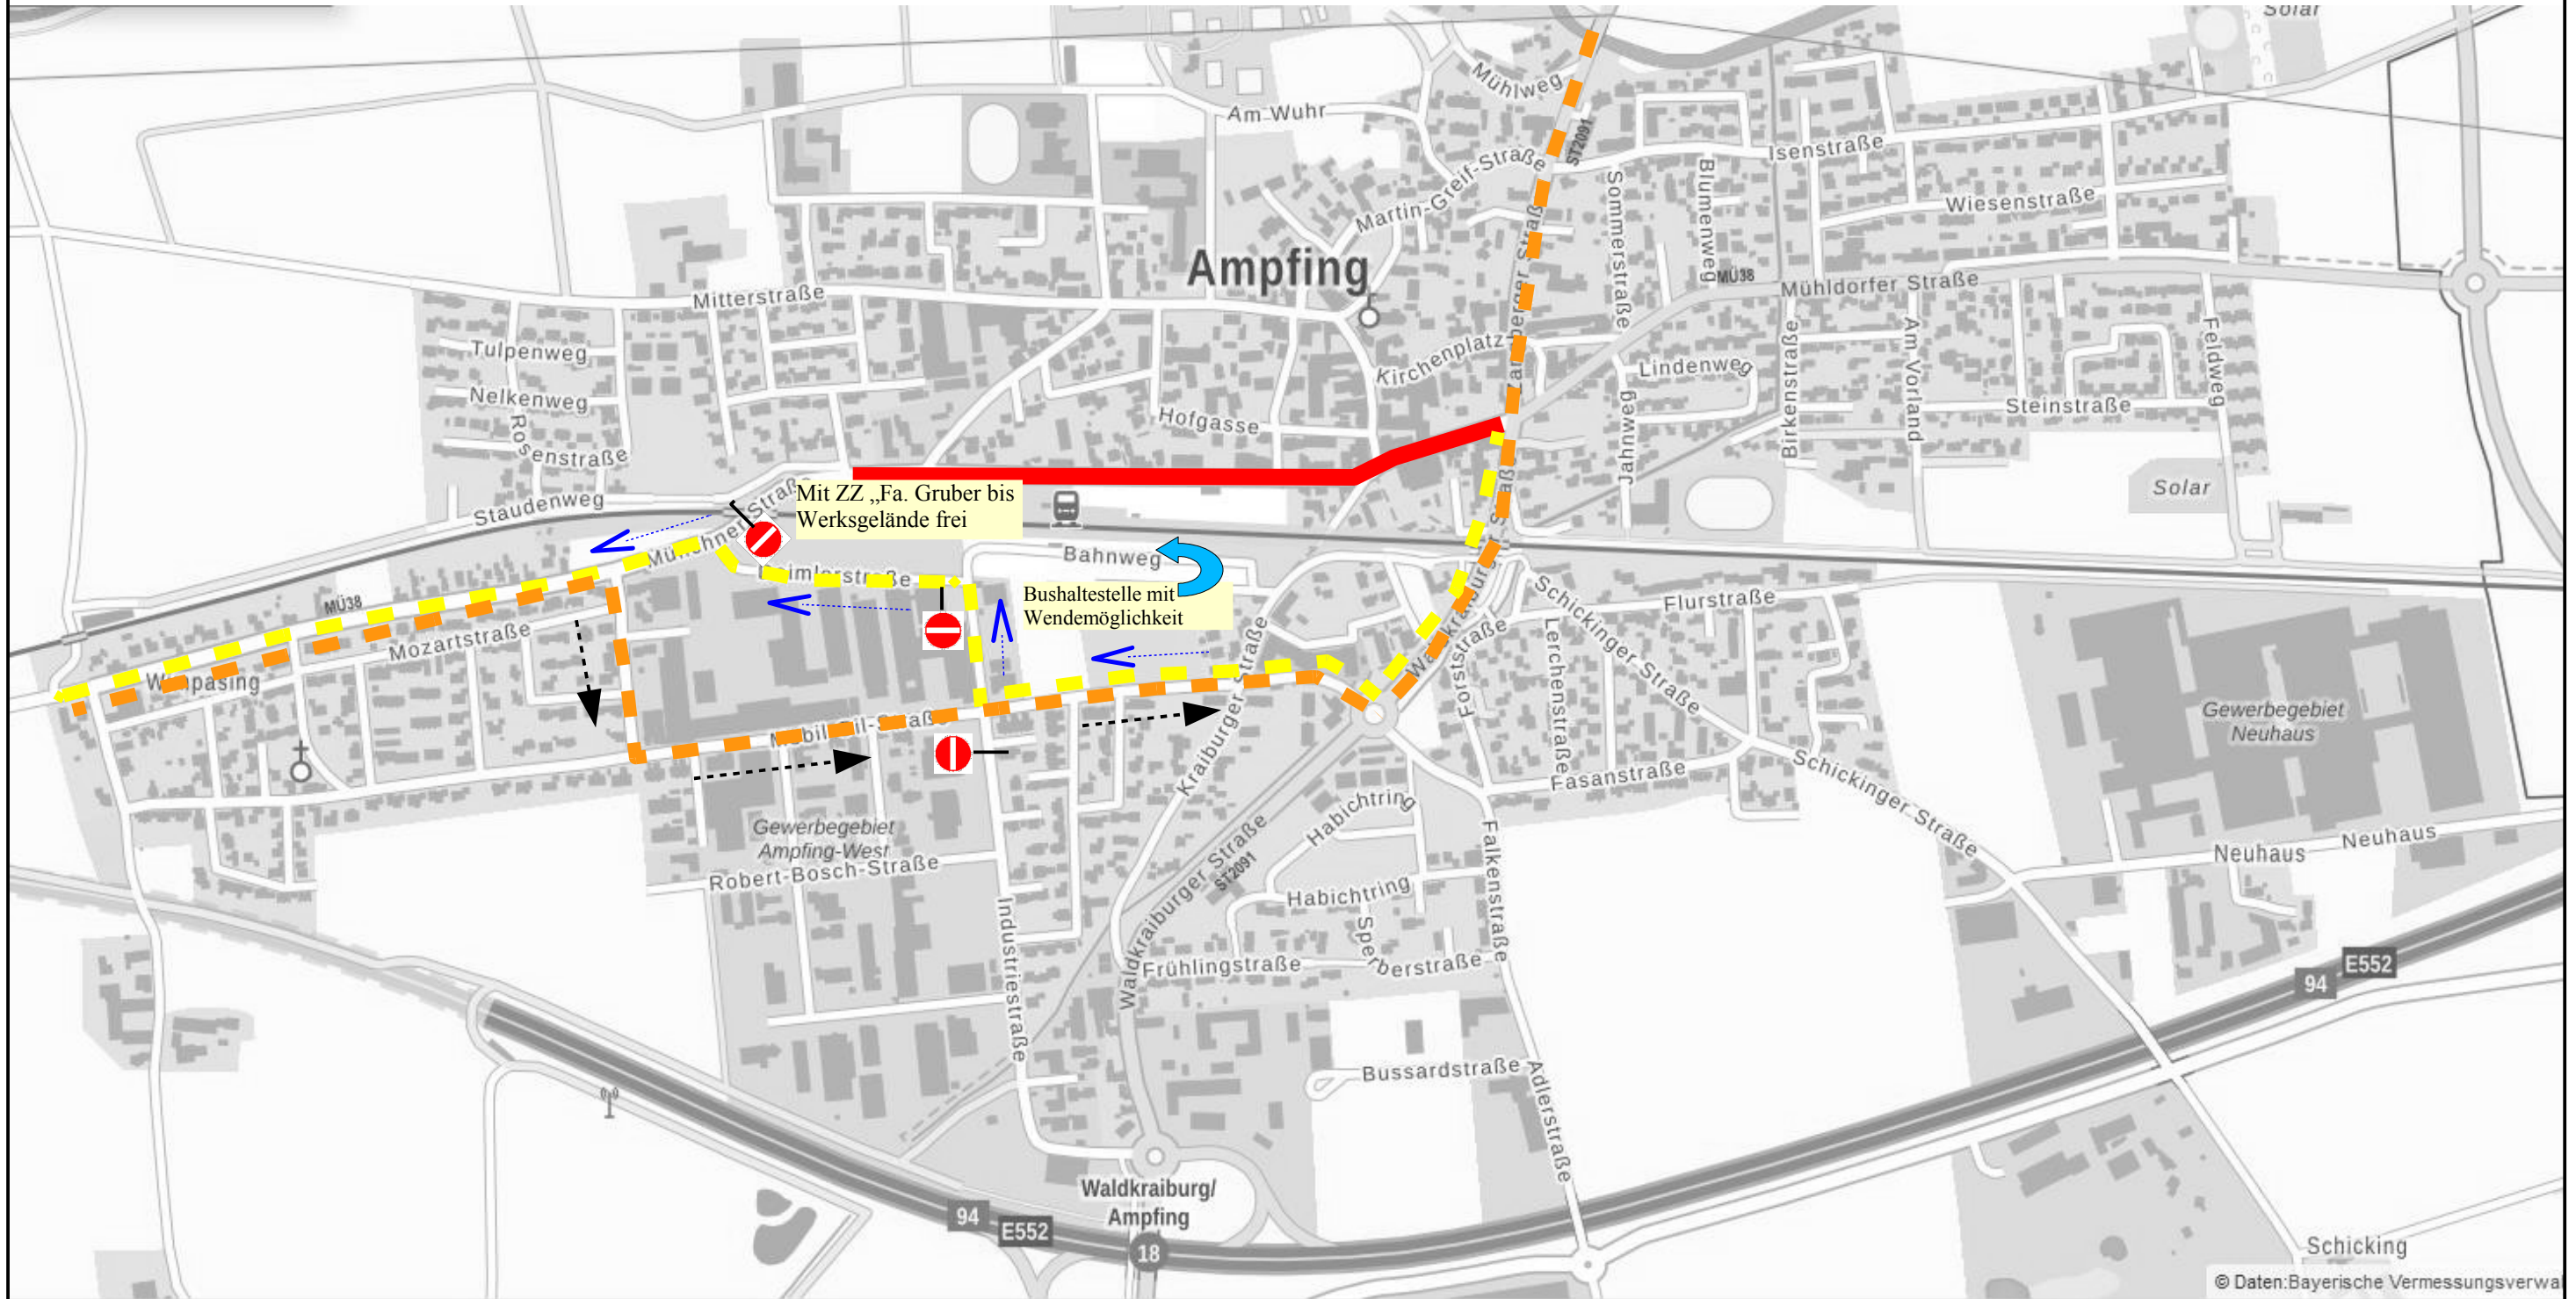

© Daten: Bayerische Vermessungsverwaltung