

Bekanntmachung

der Gemeinde Ampfing
über die

31. Änderung des Flächennutzungsplanes – Deckblatt Nr. 47 Bebauungsplan „Gewerbegebiet Ampfing-Ost“ (Bereich Ost), nördlich der A94

§ 2 Abs. 1 Baugesetzbuch (BauGB)

Der *Gemeinderat* hat in der öffentlichen Sitzung am 26.07.2022 die 31. Änderung des Flächennutzungsplanes – Deckblatt Nr. 47 „Bebauungsplan „Gewerbegebiet Ampfing-Ost“ (Bereich Ost), nördlich der A94 beschlossen.

Die 31. Änderung trägt die Bezeichnung „Bebauungsplan Gewerbegebiet Ampfing-Ost“ (Bereich Ost), nördlich der A 94 und umfasst folgendes Gebiet: im Norden die Eichenstraße, im Osten das bestehende Gewerbegebiet Neuhaus III, im Süden die A 94 und im Westen die landwirtschaftlichen Flächen und betrifft die Flurnummern 780 T, 781, 781/3 T, 781/2 T, 782 T, 783, 784 T, 785 T, 785 T, 787 T, 789, 790/1, 790/5, 796 Gemarkung Ampfing.

Der genaue Umgriff ist im beiliegenden Lageplan dargestellt.

Folgende Planungen/Änderungen sind beabsichtigt:

Mit der Änderung soll lediglich der Grünstreifen von 20 m auf 8 m reduziert werden umgewandelt werden.

Sobald die voraussichtlichen Auswirkungen der Planung aufgezeigt werden können, wird die *Gemeinde* Ziele und Zwecke der Planung öffentlich darlegen und Gelegenheit zur Äußerung und Erörterung geben.

Nach Erstellung des Planentwurfs wird der Entwurf, zusammen mit der Begründung öffentlich ausgelegt. Hierauf wird durch Bekanntmachung hingewiesen.

Ampfing, 12.09.2022
GEMEINDE AMPFING





Josef Grundner
1. Bürgermeister

Ortsüblich bekannt gemacht durch Anschlag an den Amtstafeln in Ampfing, Salmanskirchen und Stefanskirchen

am: 13.09.2022
abgenommen am: 21.10.2022

.....
Datum, Unterschrift

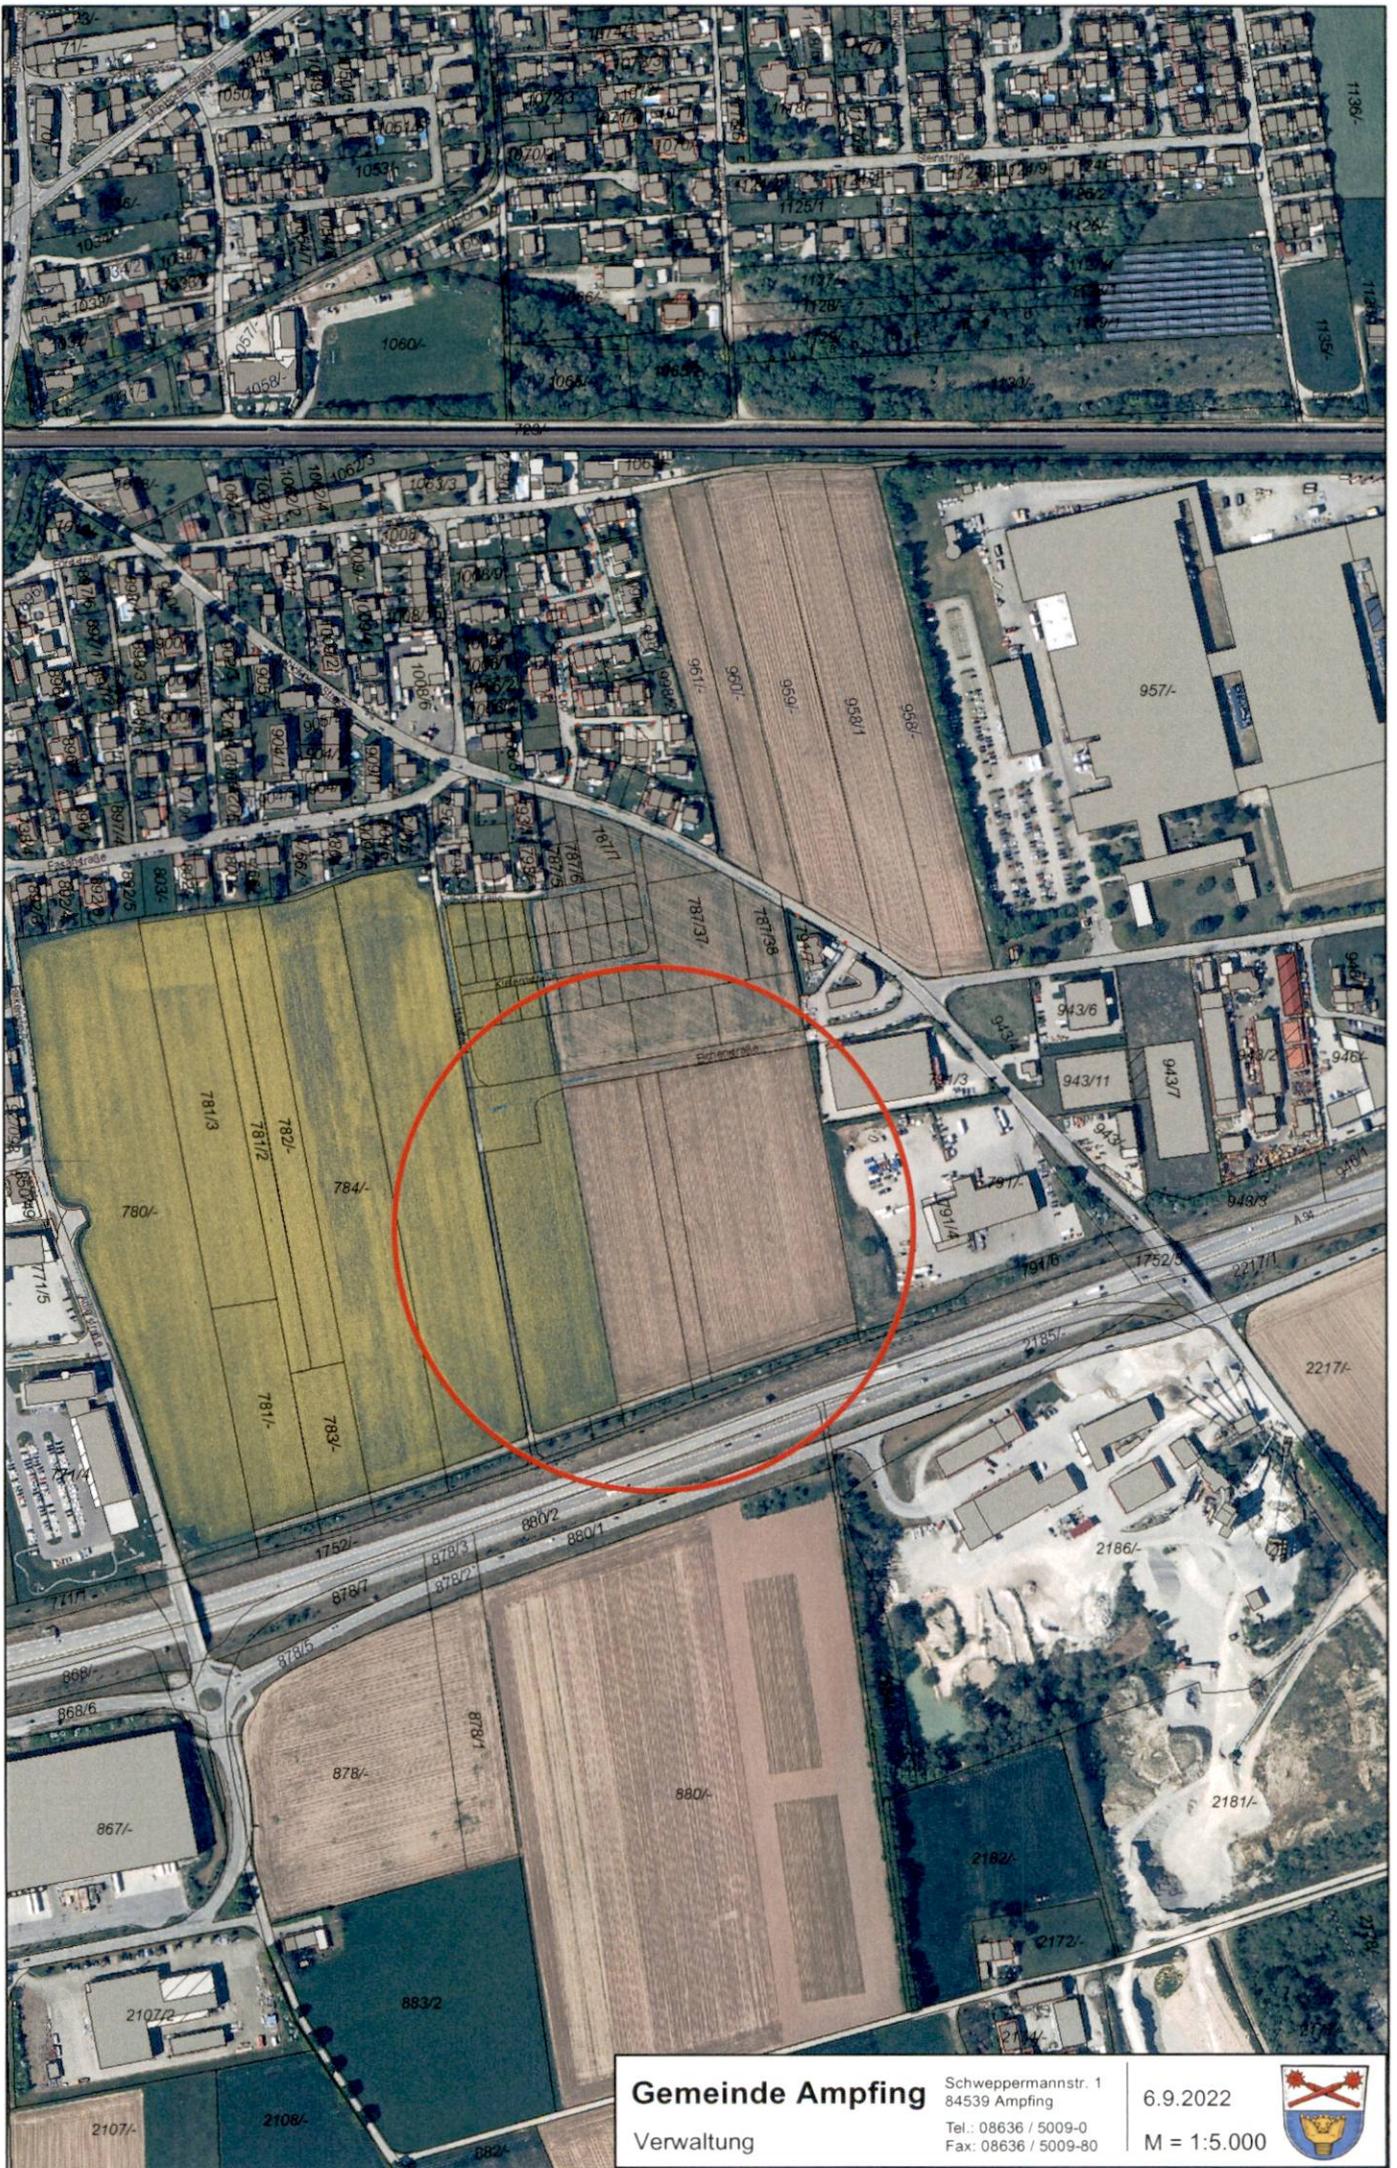

Gemeinde Ampfing

Verwaltung

Schweppermannstr. 1
84539 Ampfing
Tel.: 08636 / 5009-0
Fax: 08636 / 5009-80

6.9.2022

M = 1:5.000

