




Regelquerschnitt 1, St 0 - 160
Erneuerung im Tiefinbau BkI0,3, angebaut

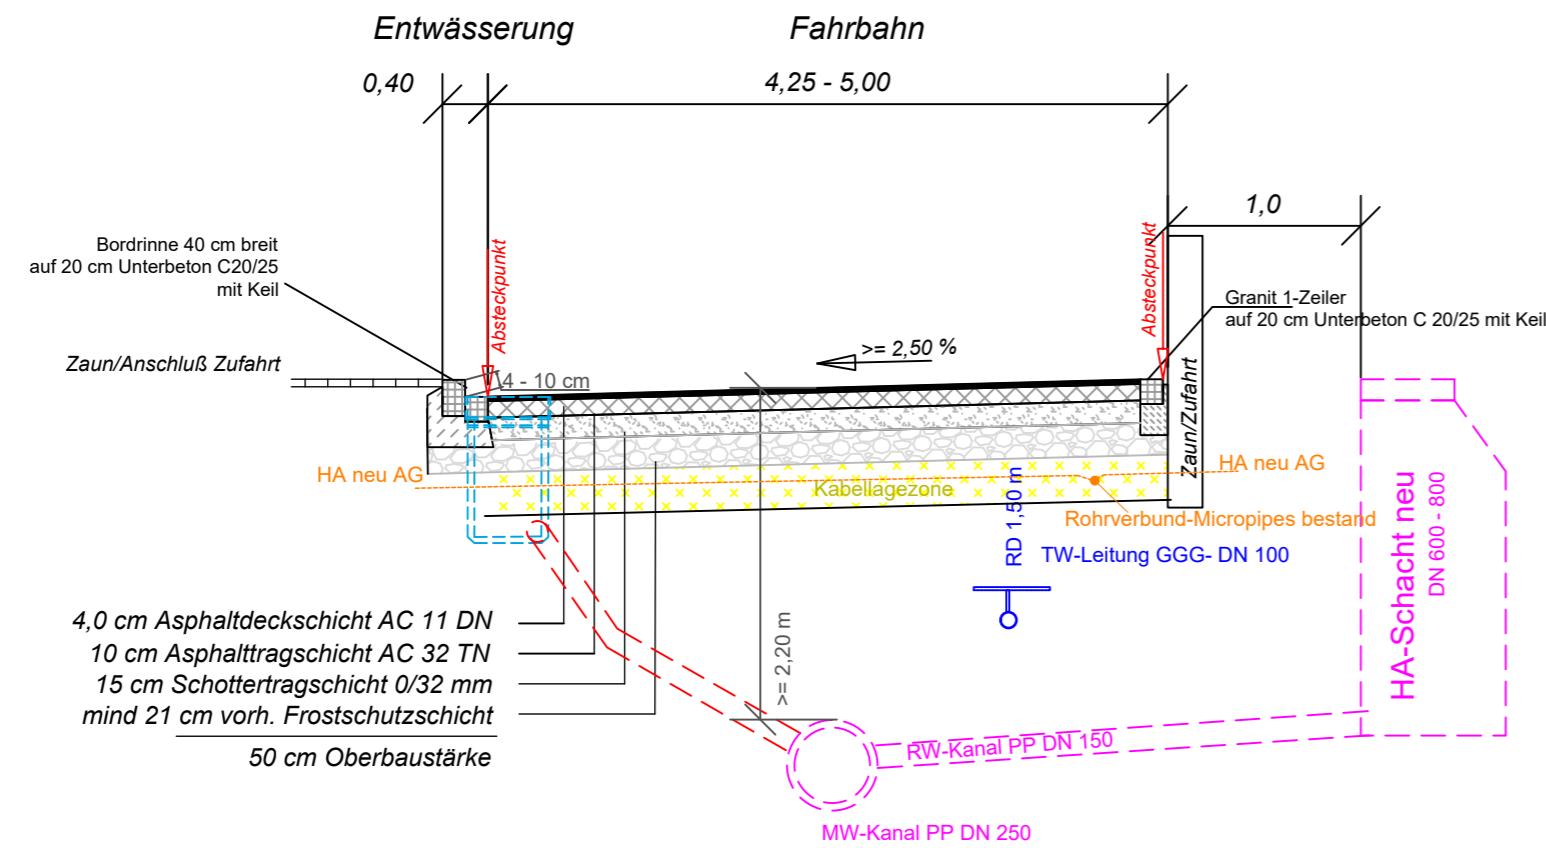


Regelquerschnitt 2, St 160 - 201
Erneuerung im Vollausbau BkI0,3, angebaut

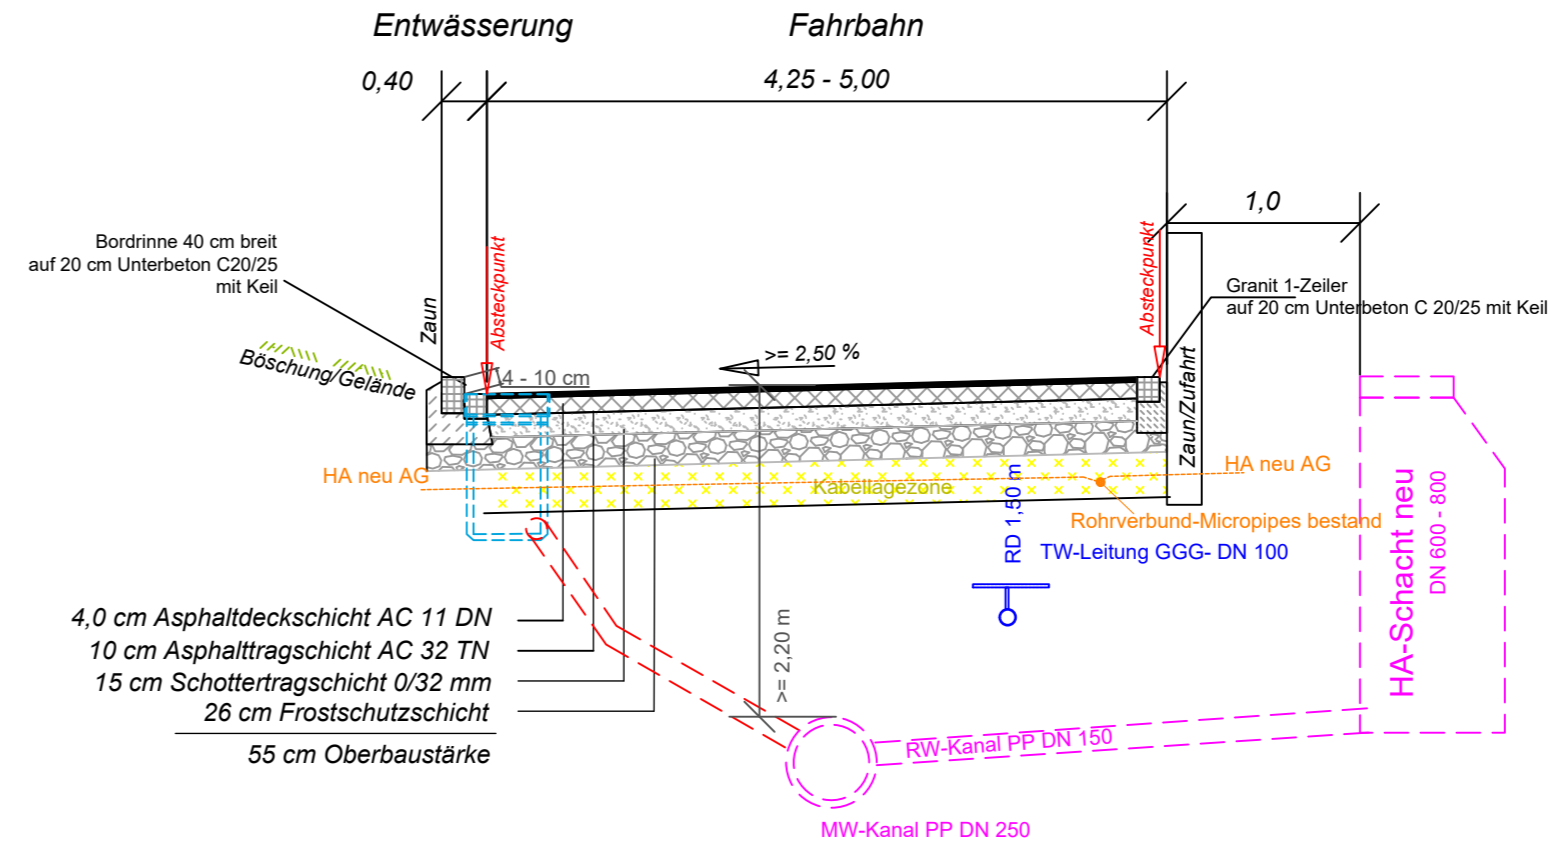

Regelquerschnitt 3, St 201 - 310
Erneuerung im Vollausbau BkI0,3, nicht angebaut

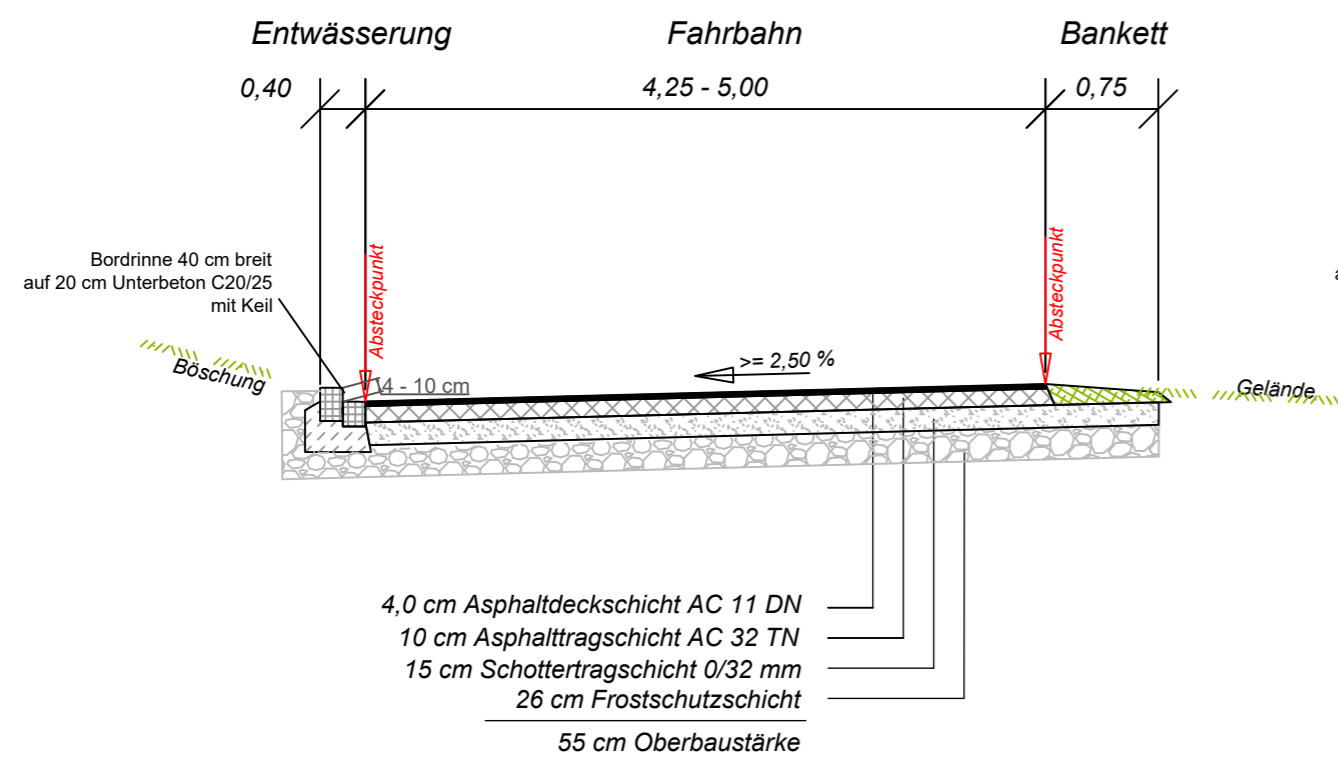


Regelquerschnitt 4, St 201 - 310
Erneuerung im Vollausbau BkI0,3, nicht angebaut

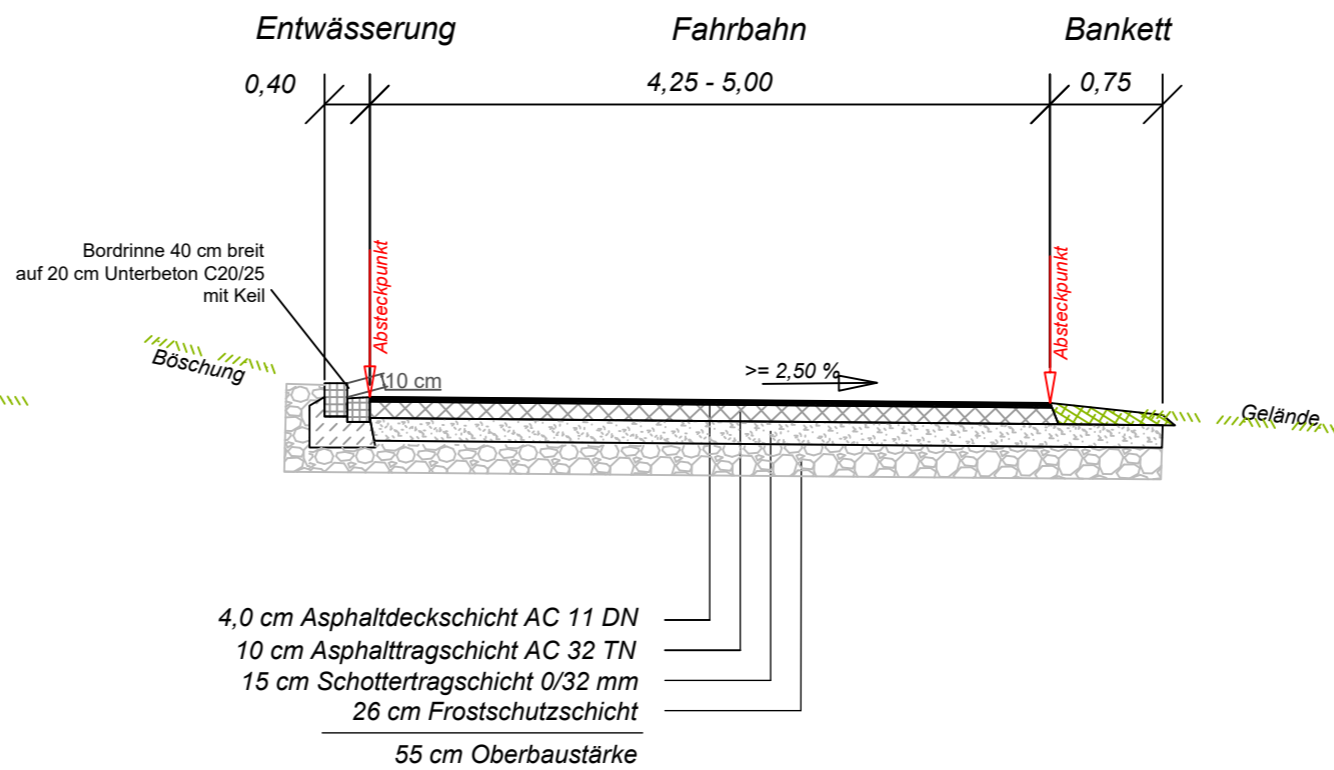


d			
c			
b			
a			
Index	Art der Änderung	Datum	Name

Höhenbezugssystem: DHHN12 (100)	Lagebezugssystem: UTM 32
---------------------------------	--------------------------

Vorhabensträger:	Gemeinde Ampfing Schweppermannstraße 1 84539 Ampfing	
------------------	---	---

Bauvorhaben:	S 478	Beilage: 7
	Neubau der Hieblstraße	Maßstab: 1 : 50
	SB, AW	Plan-Nr.: 07_240311_A_S478_SB-RQ

Planbezeichnung:	Regelquerschnitte Straßenbau
------------------	------------------------------

	entw. 07.05.2024 R. Sagstetter
	gez. 07.05.2024 S. Guggenberger
	gepr.

07.05.2024 Datum	R. Sagstetter Unterschrift Entwurfsverfasser	Datum	Unterschrift Vorhabensträger
---------------------	---	-------	------------------------------

D:\Arbeits\Projekte\Gde Ampfing\S 478_Hieblstr110_ACAD\01_aktuelle Pläne\01_2_Ausführungsplanung\PDF_Pläne\240311_A_S478_SB-RQ.dwg