


### Schnitt 1-1

1.000, St 3,50


436.00

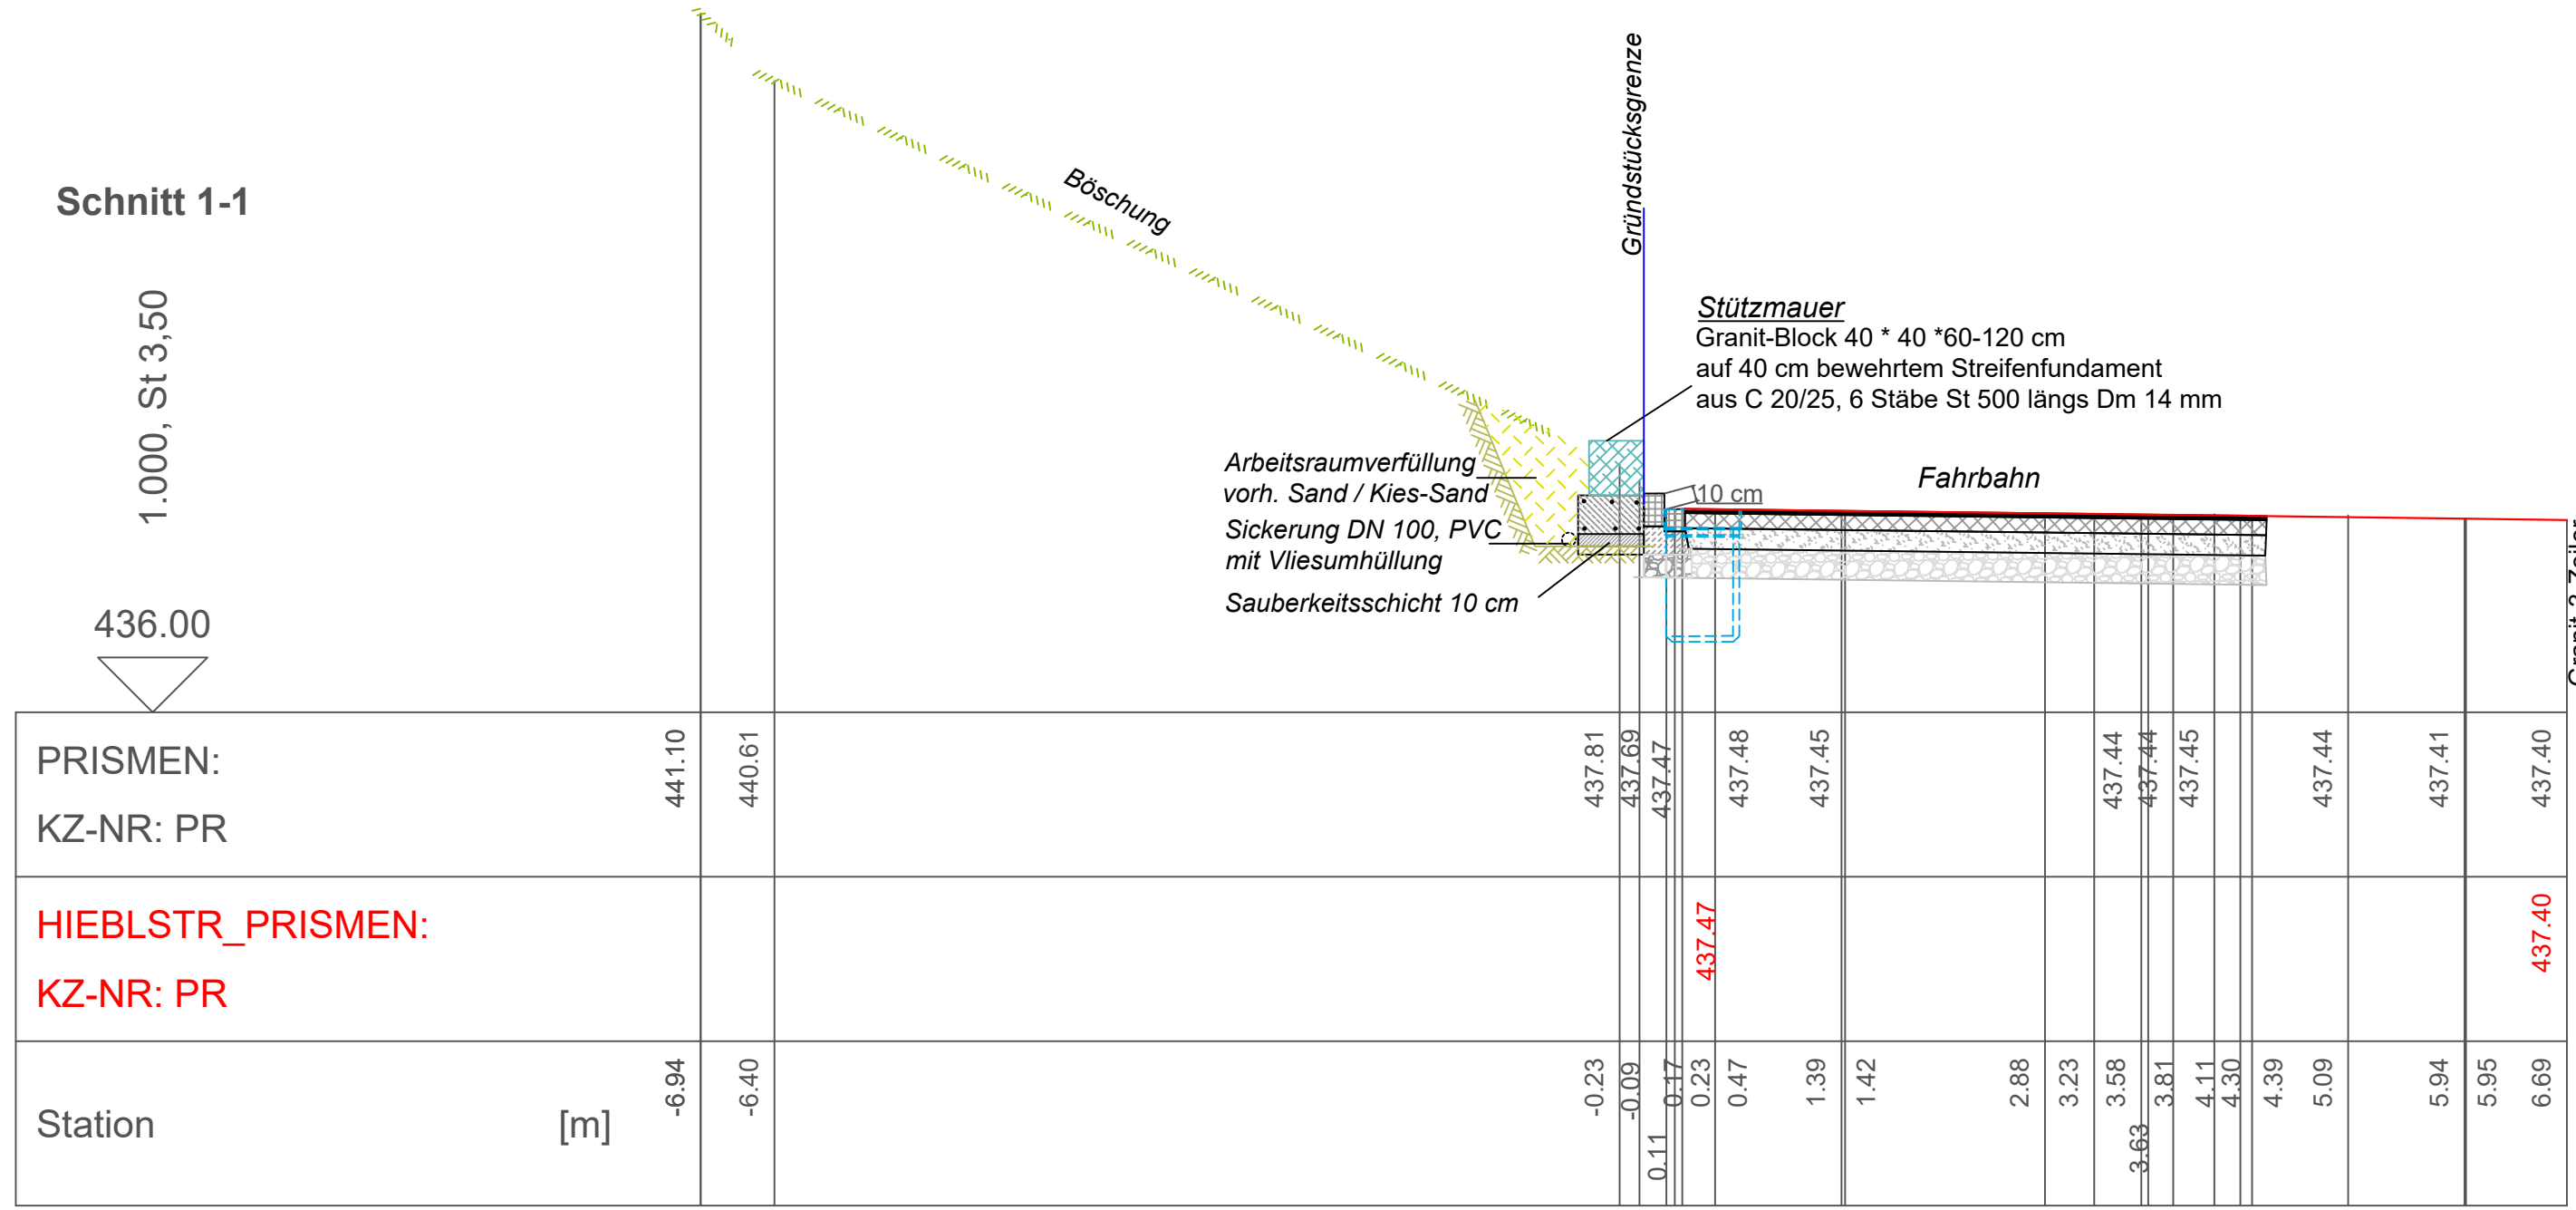

### Schnitt 2-2

2.000, St 12,45


436.00

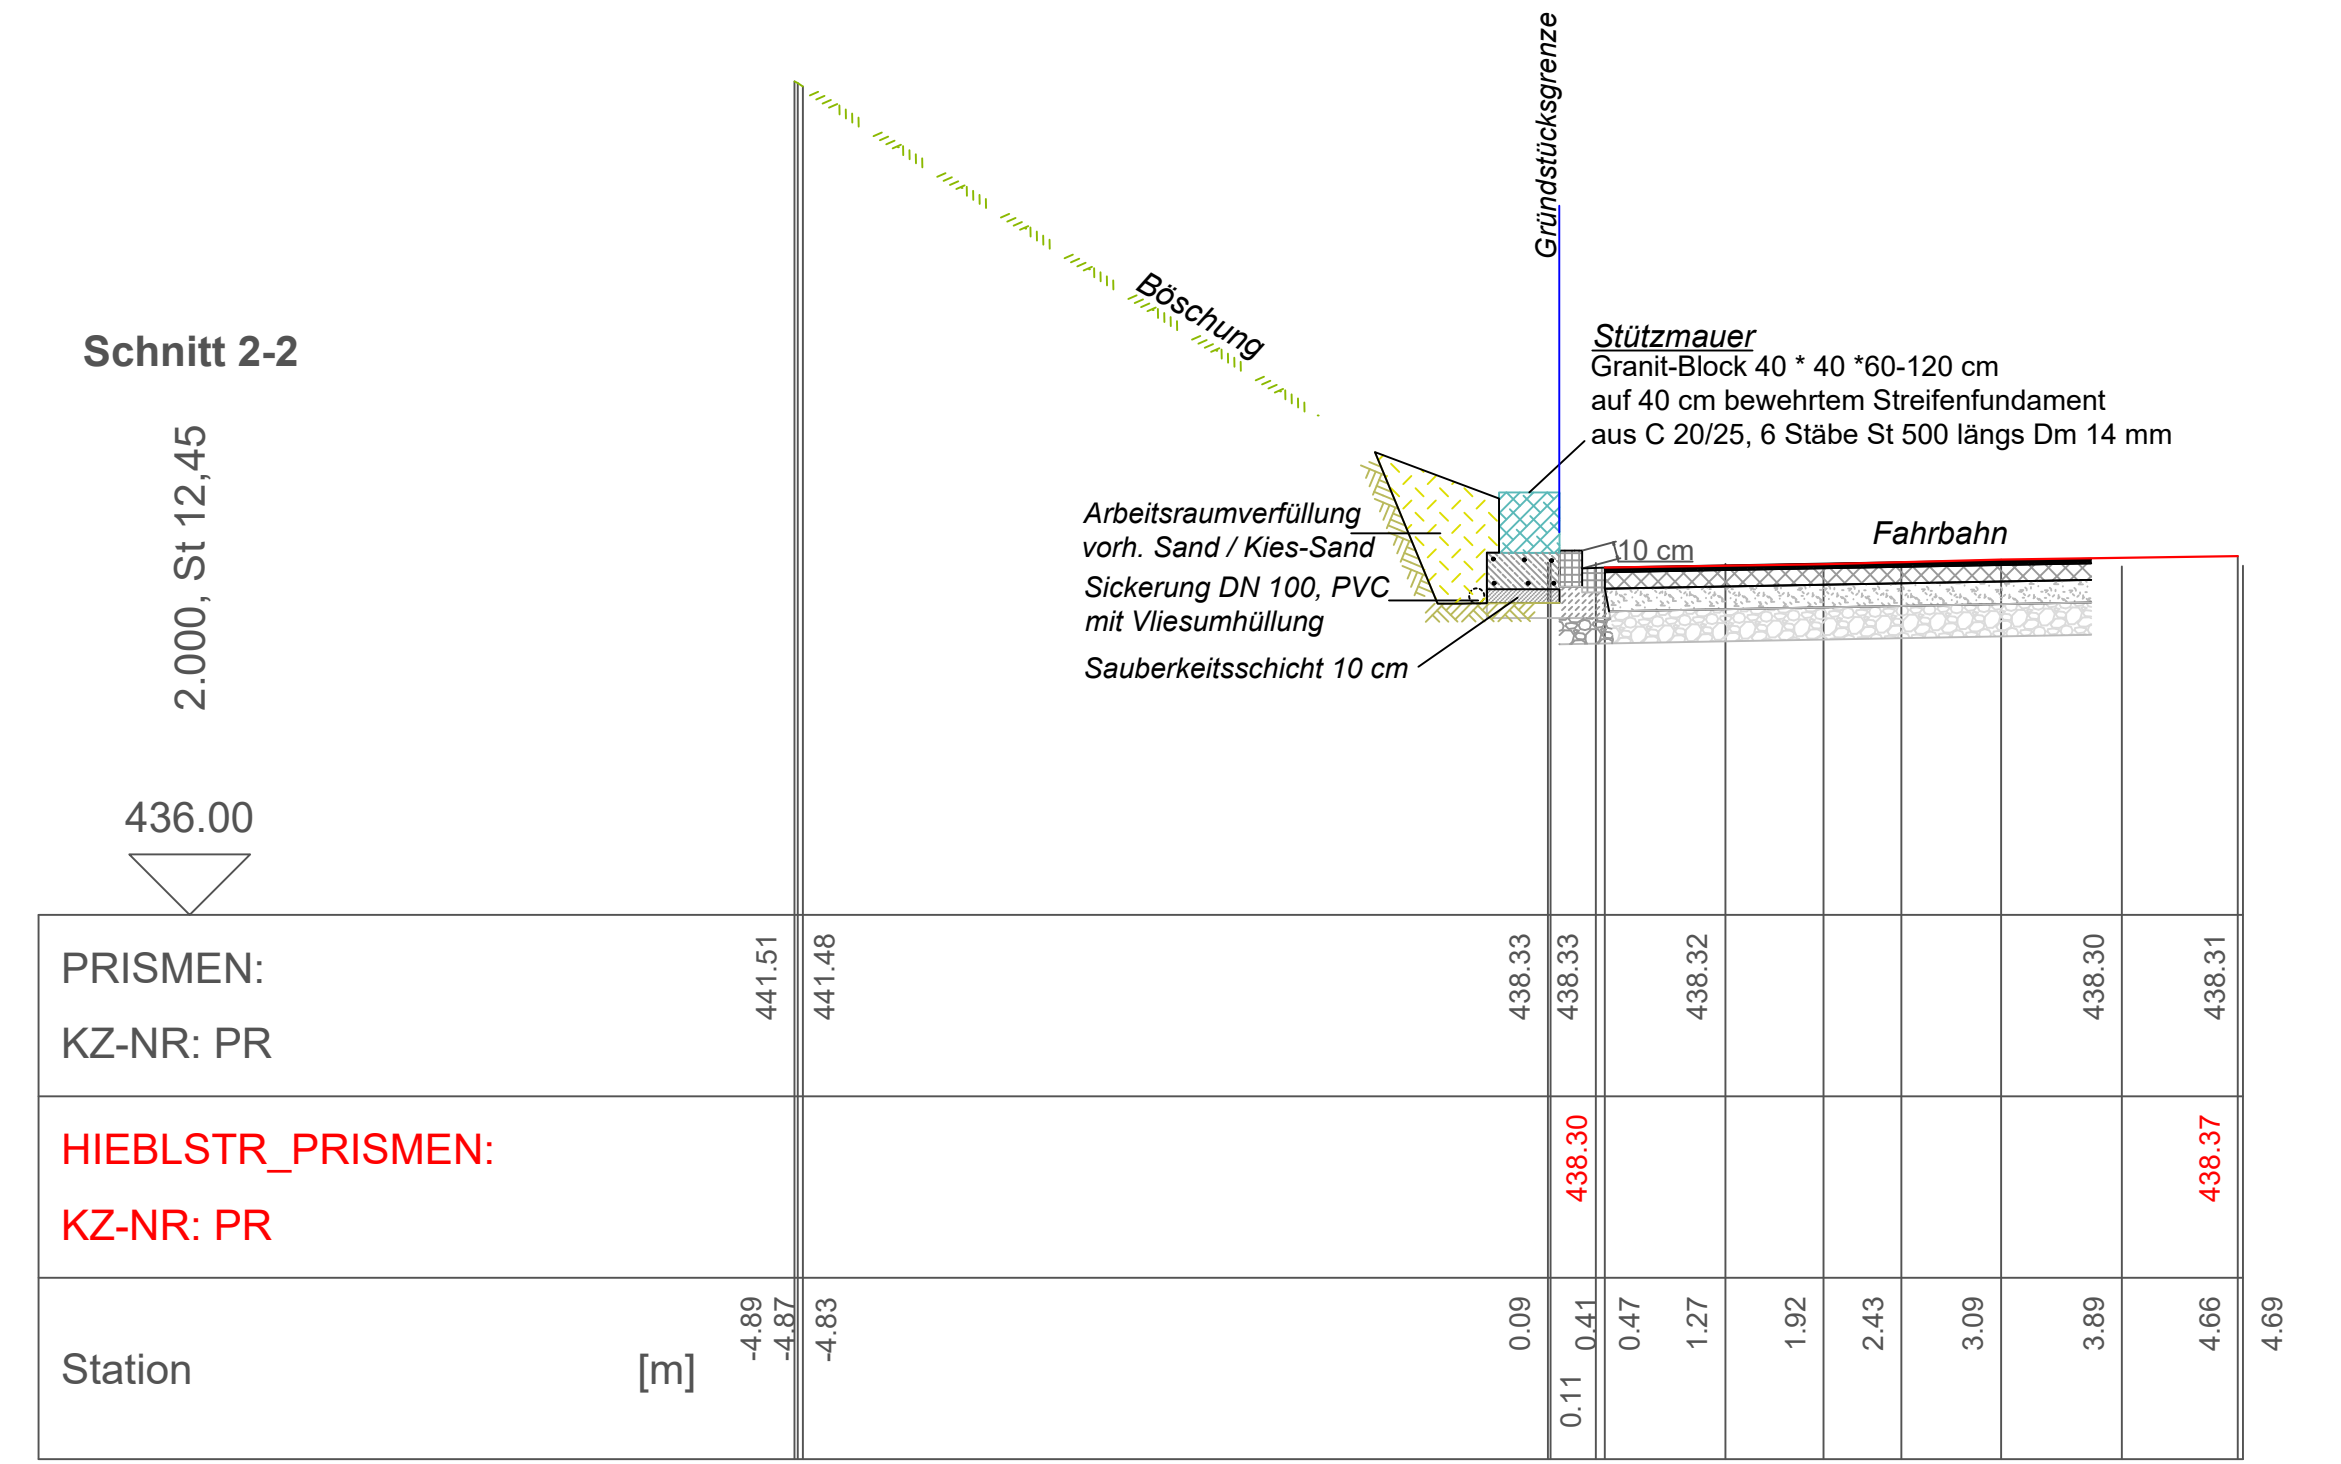

### Schnitt 3-3

3.000, St 26,60

436.00

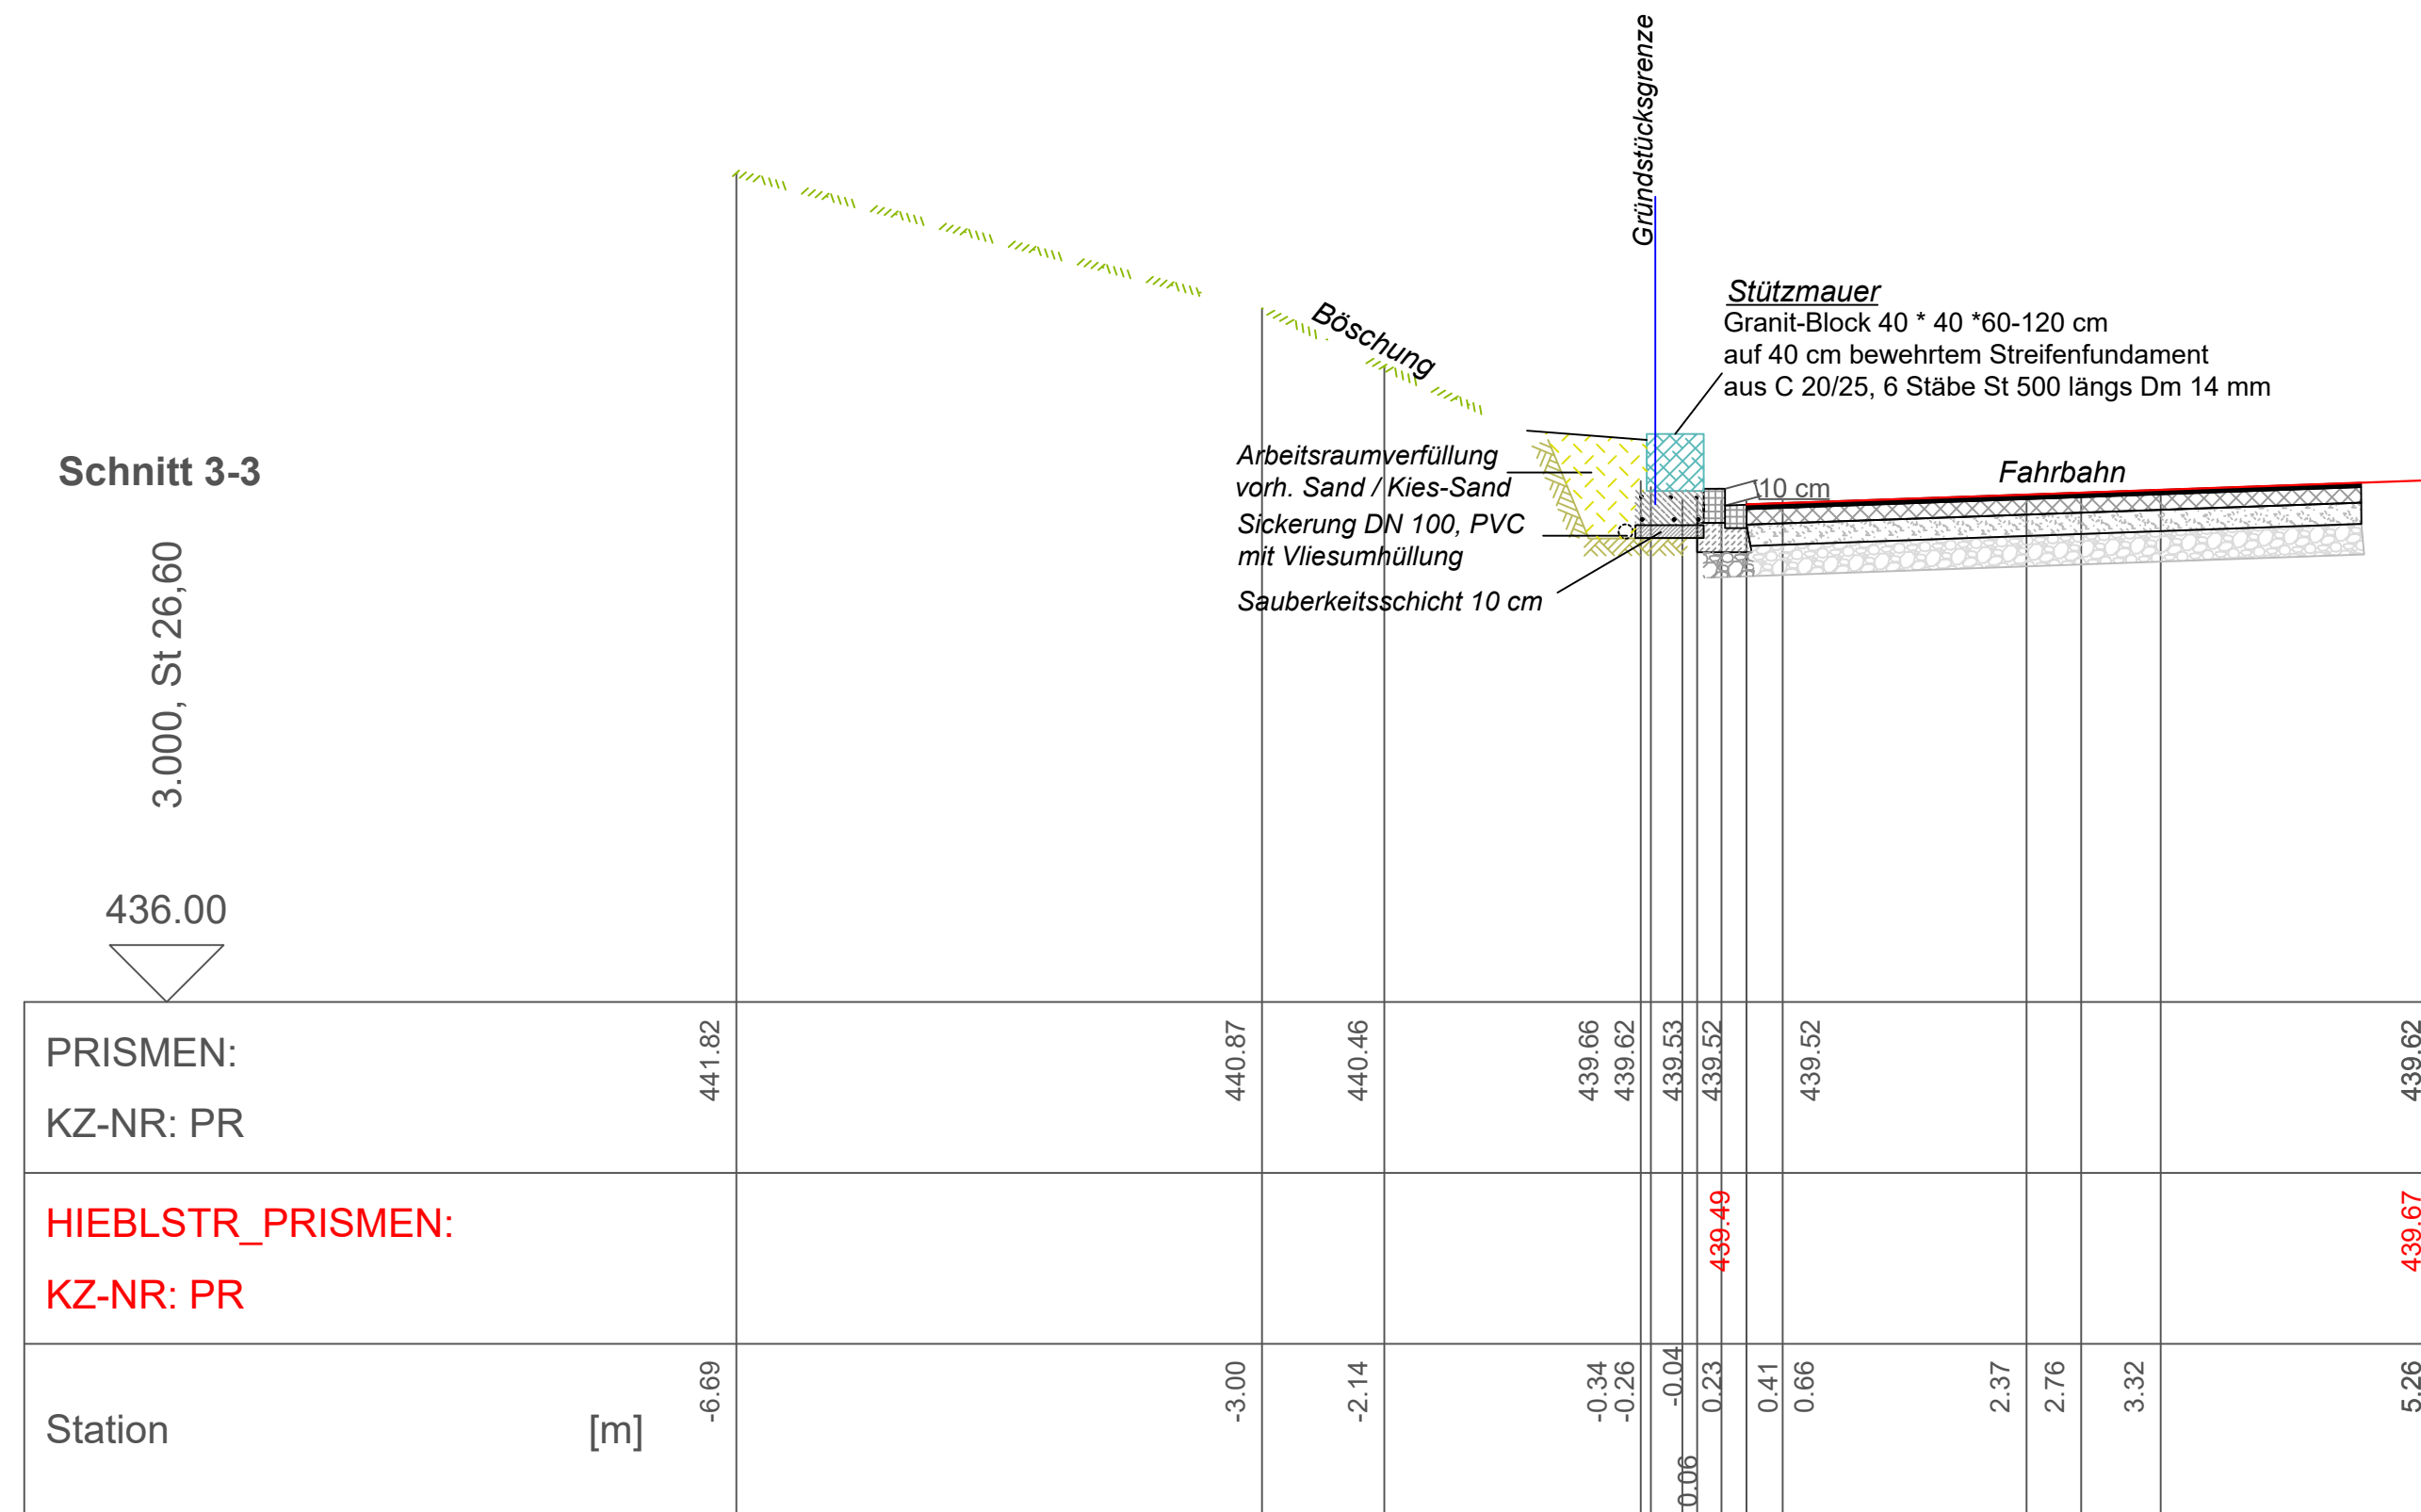


d			
c			
b			
a			
Index	Art der Änderung	Datum	Name

Höhenbezugssystem:	DHHN12 (100)	Lagebezugssystem:	UTM 32
--------------------	--------------	-------------------	--------

Vorhabensträger:

**Gemeinde Ampfing**  
Schweppermannstraße 1  
84539 Ampfing



**AUSFÜHRUNG**

Bauvorhaben: **S 478**  
Neubau der Hieblstraße  
SB, AW

Beilage: **8**  
Maßstab: **1 : 50**  
Plan-Nr.: **08\_240311\_A\_S478\_SB\_D-Mauer**

Planbezeichnung: **Regelquerschnitte Detail Maueranschluss**

 Ingenieurbüro <b>Behringer &amp; Partner mbB</b> Zweigstelle Haselbach 6 Tel +49 (0)8564 962959 url www.ib-behringer.de	D - 94439 Roßbach	entw. 07.05.2024 R. Sagstetter
	Fax +49 (0)8564 962960	gez. 07.05.2024 S. Guggenberger
	mail Robert.Sagstetter@online.de	gepr.

07.05.2024 Datum	R. Sagstetter Unterschrift Entwurfsverfasser	Datum	Unterschrift Vorhabensträger
---------------------	---	-------	------------------------------