




1  
Schnitt 01  
M 1:500

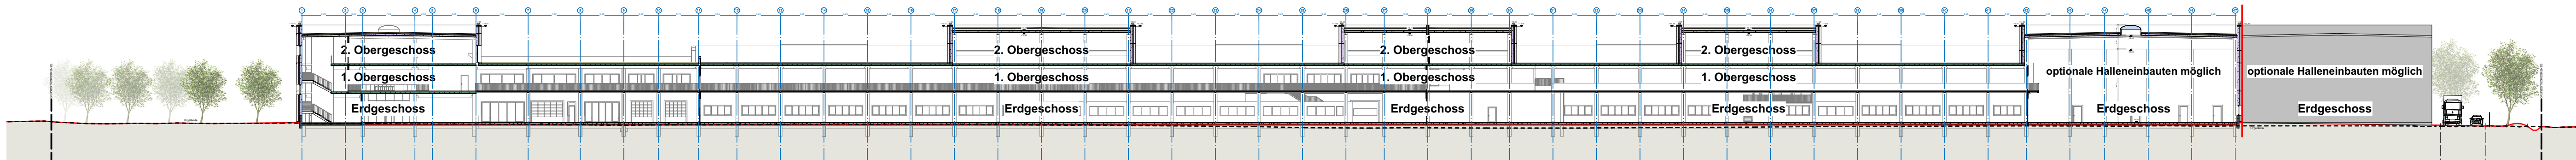


2  
Schnitt 02  
M 1:500

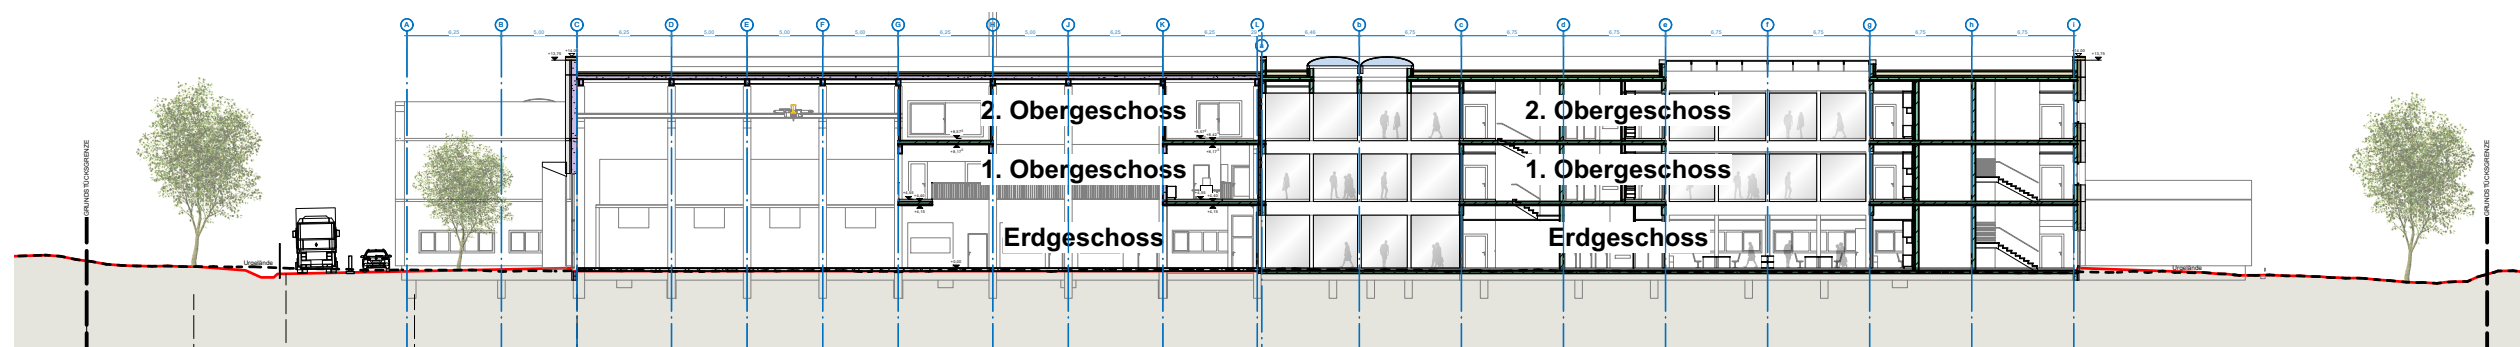


7  
Schnitt 03  
M 1:500

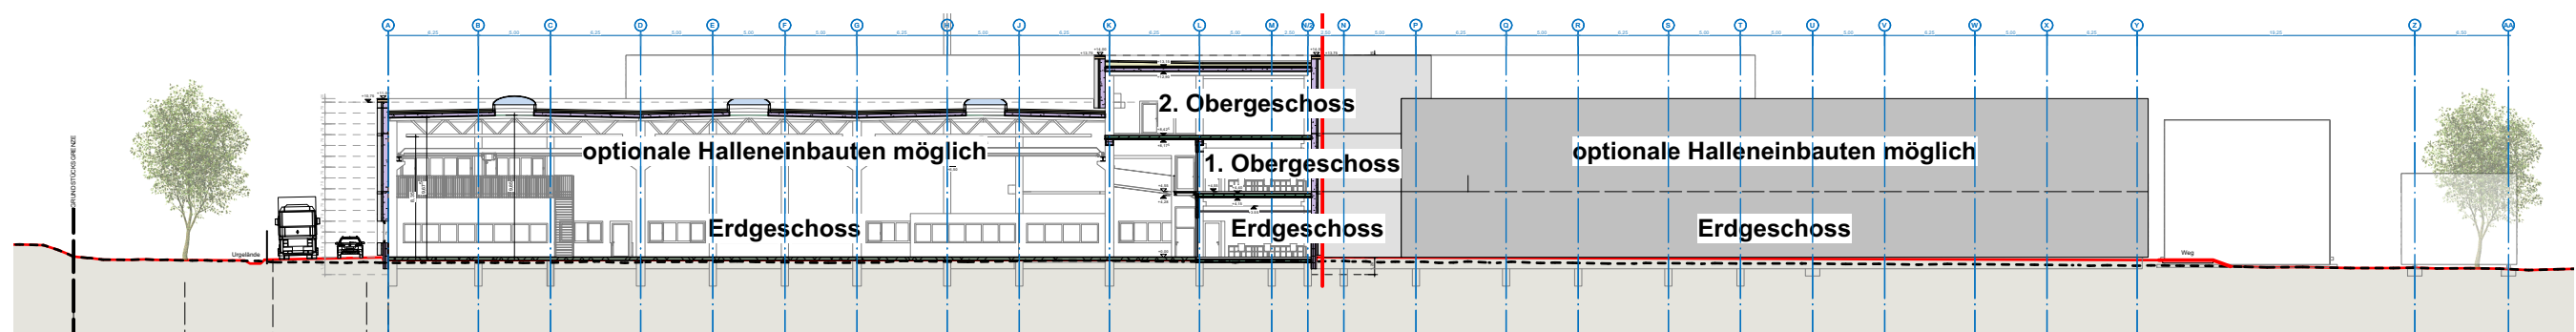

8  
Schnitt 05  
M 1:500

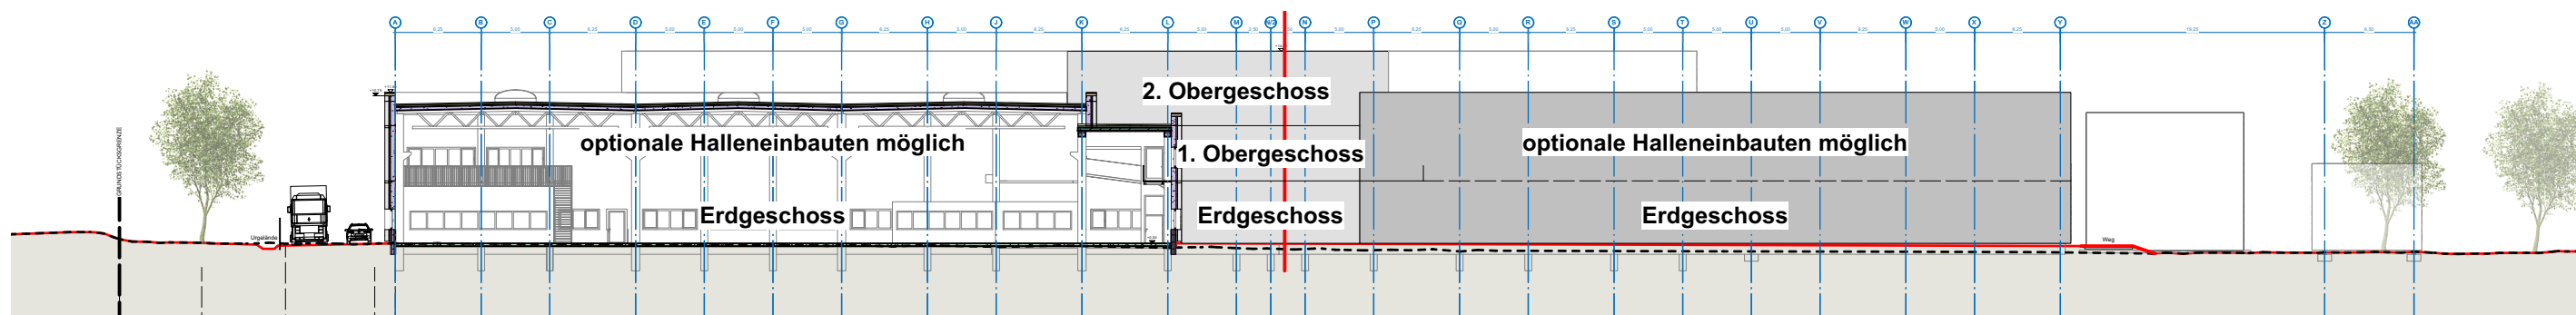

6  
Schnitt 04  
M 1:500

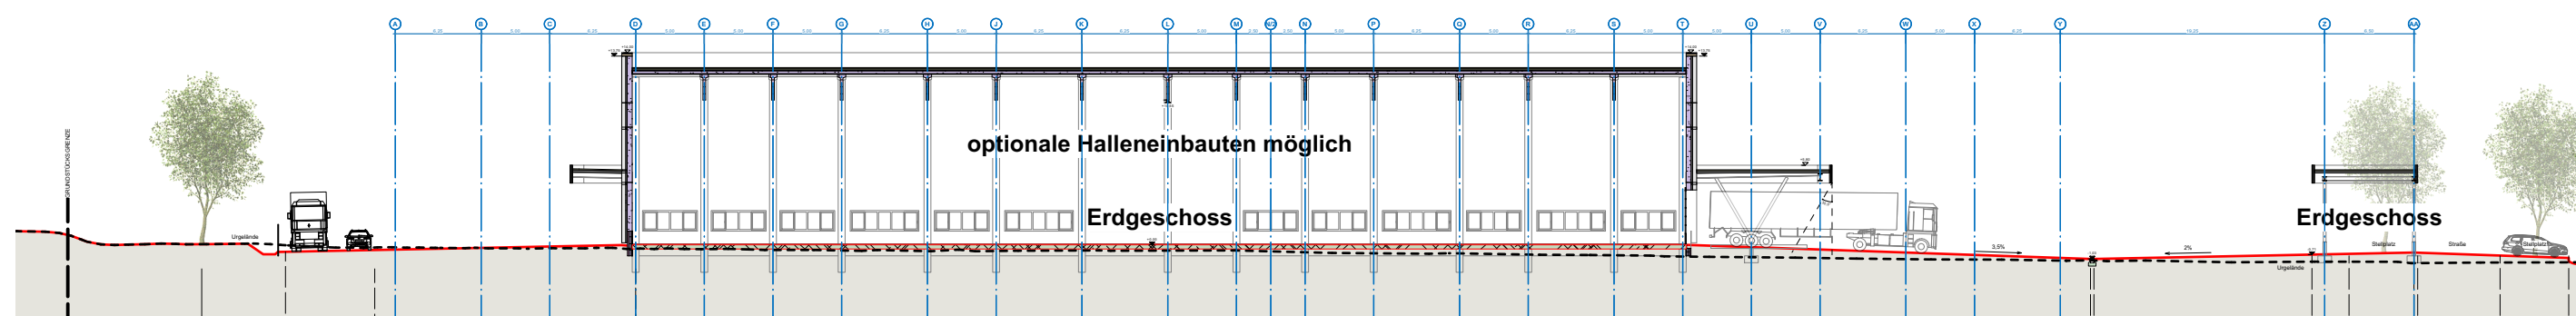

5  
Schnitt 06  
M 1:500


Ausgefertigt:

Gemeinde Ampfing, den \_\_\_\_\_

Josef Grundner, 1. Bürgermeister

## Vorhaben- und Erschließungsplanung zum vorhabenbezogenen Bebauungsplan mit integrierter Grünordnung Nr. 55 "Gewerbegebiet Reit - ATOMA-MULTIPOND"

Übersicht

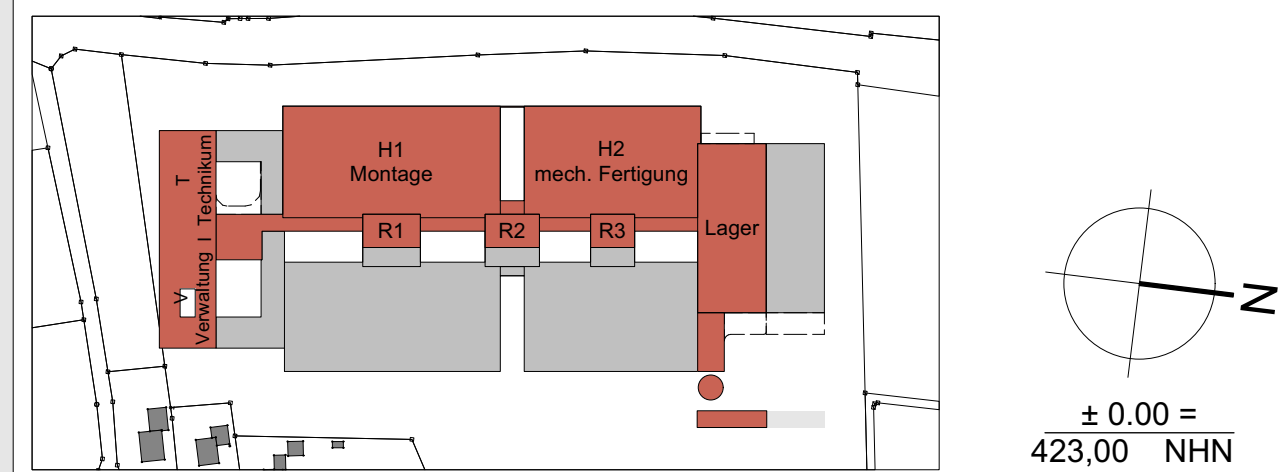

Projektadresse:

Reit  
84539 Ampfing  
Flurnummer, Gemarkung:  
2074, 2123/2

Bauherr:

Atoma  
Gesellschaft für automatische Waagen GmbH  
Traunreuter Str. 2-4  
84478 Waldkraiburg

Gebäude/-teil\_Planart\_DIN 276\_Plannummer\_Teilbereich:

EP\_300\_VE\_S

Auftragsnummer: 244080

Gezeichnet: SW

Datum/Indexdatum: 03.11.2025

Planinhalt:

Maßstab:

## Schnitte zum Vorhaben und Erschließungsplan

1:500

Planfertiger:

Hinterschweifinger Architektur GmbH  
Marktl Straße 1  
84489 Burghausen

Tel. 08677 9808-0  
info@hinterschweifinger.de

Plangröße: 0,96000m / 0,42000m

13.01.2025 Datum Erstausgabe