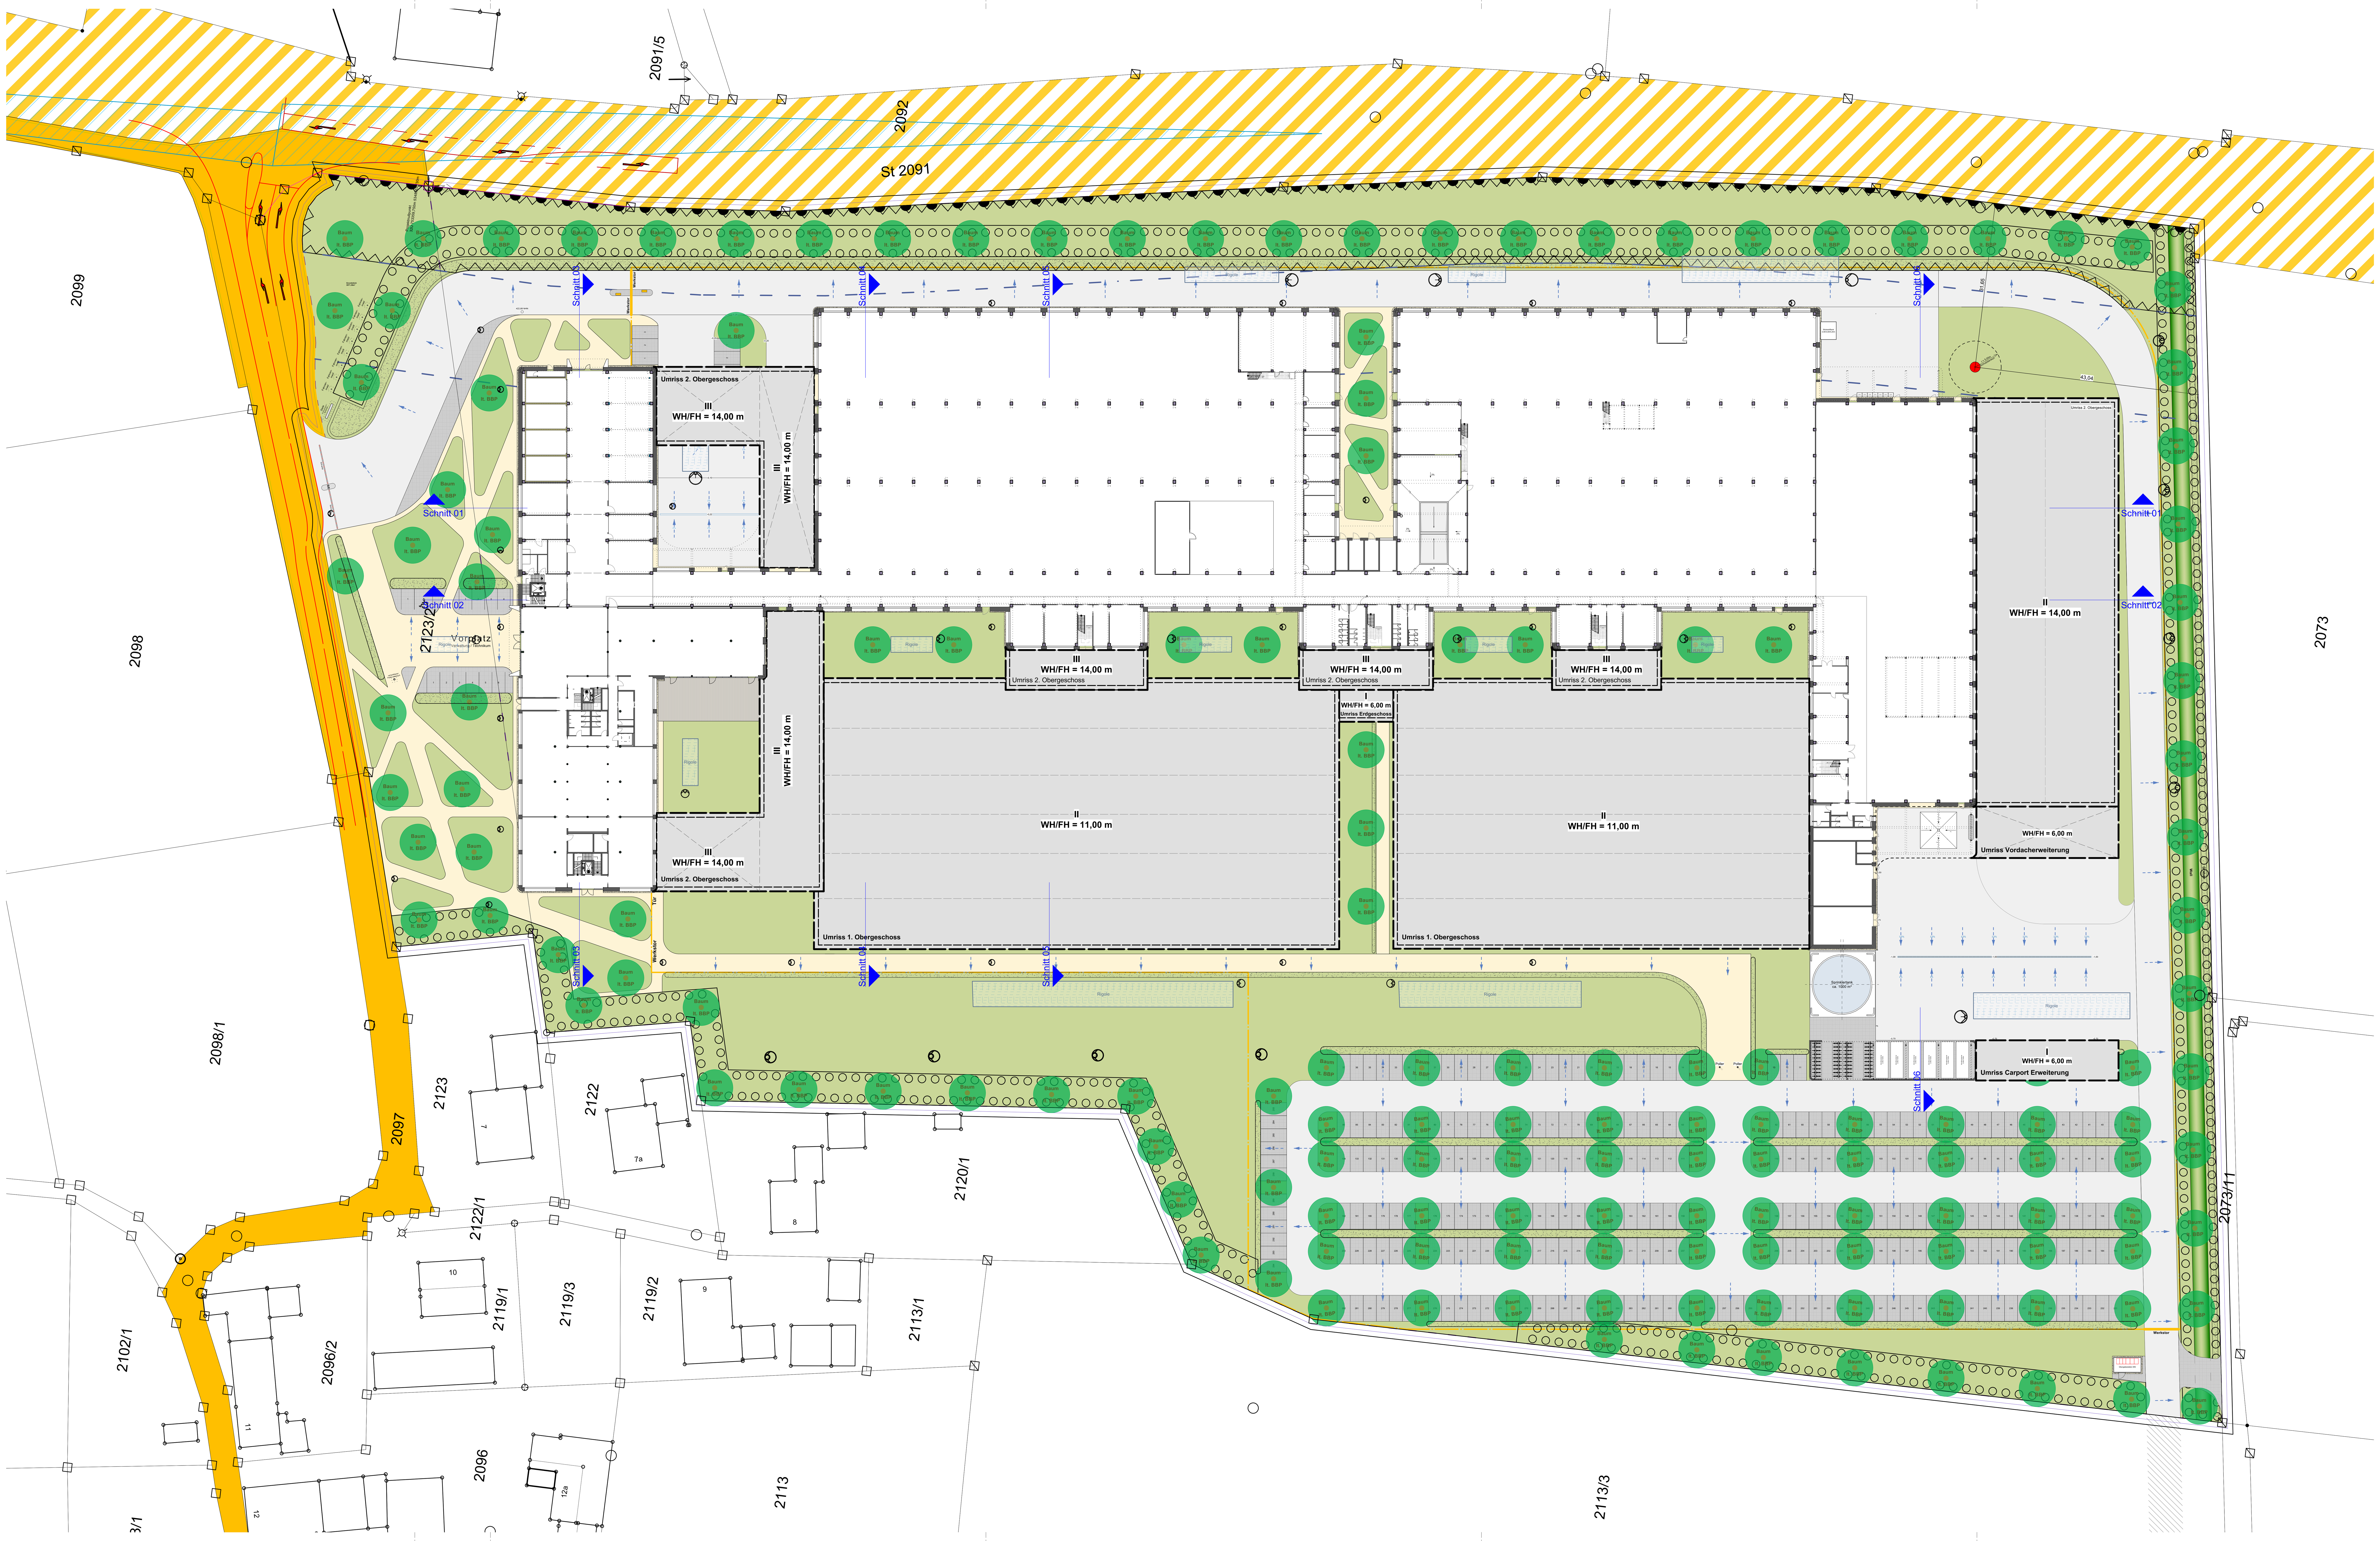

Ausgefertigt:

Gemeinde Ampfing, den ______________

Josef Grundner, 1. Bürgermeister

Symbollegende	
(Symbol)	Zu pflanzender Baum
(Symbol)	Umgrenzung von Flächen zum Anpflanzen von Bäumen, Sträuchern und sonstigen Bepflanzungen
(Symbol)	Wall

Linienlegende	
(Linie)	Grundstücksgrenze
(Linie)	Geplantes Gefälle
(Linie)	Zaun / Einfriedung
(Linie)	Bereich ohne Ein- und Ausfahrt

Farblegende

Geplantes Gebäude Bauabschnitt 1	Straßenverkehrsfläche
Geplantes Gebäude Bauabschnitt 2	Verkehrsfläche mit besonderer Zweckbestimmung
WHG Fläche	Wasserfläche
Asphalt	
Fugenpflaster	
Versickerungsfähiger Belag	
Mulde / Sickermulde	
Rasen	

Vorhaben- und Erschließungsplanung zum vorhabenbezogenen Bebauungsplan mit integrierter Grünordnung Nr. 55 "Gewerbegebiet Reit - ATOMA-MULTIPOND"

Übersicht

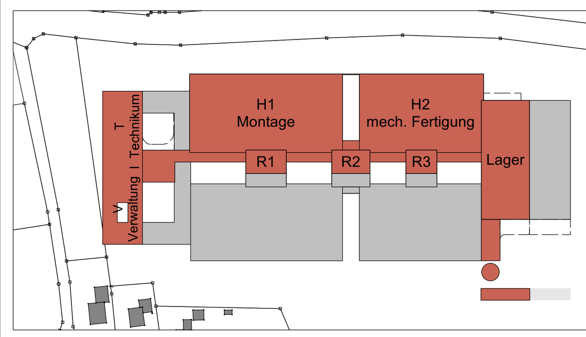

± 0.00 = 423,00 NHN

Projektadresse:
Reit
84539 Ampfing
Flurnummer, Gemarkung:
2074, 2123/2

Bauherr:
Atoma
Gesellschaft für automatische Waagen GmbH
Traunreuter Str. 2-4
84478 Waldkraiburg

Gebäude/-teil_Planart_DIN 276_Plannummer_Teilbereich:

EP_500_VE

Auftragsnummer: 244080 | Gezeichnet: SW | Datum/Indexdatum: 10.02.2026

Planinhalt: Maßstab:

Vorhaben und Erschließungsplan 1:500

Planfertiger:

Hinterschwepfinger Architektur GmbH
Marktler Straße 1
84489 Burghausen

Tel. 08677 9808-0
info@hinterschwepfinger.de

Plangröße: 1,18900m / 0,59400m

03.11.2025 Datum Erstausgabe

Projektpfad:V:\VW_Projekte\ATOMA GmbH\244080_Neubau Werk Ampfing\04 Genehmigung\EP_Neubau Werk Ampfing.vwx

Dieser Entwurf ist geistiges Eigentum des Planers und urheberrechtlich geschützt. Vervielfältigungen und Weitergabe an Dritte erfolgt nur mit ausdrücklicher Genehmigung des Planers. Bei Mißbrauch bleiben rechtliche Schritte vorbehalten.